


호남고속선 죽산교_194(74.426~74.433km, S39-3)

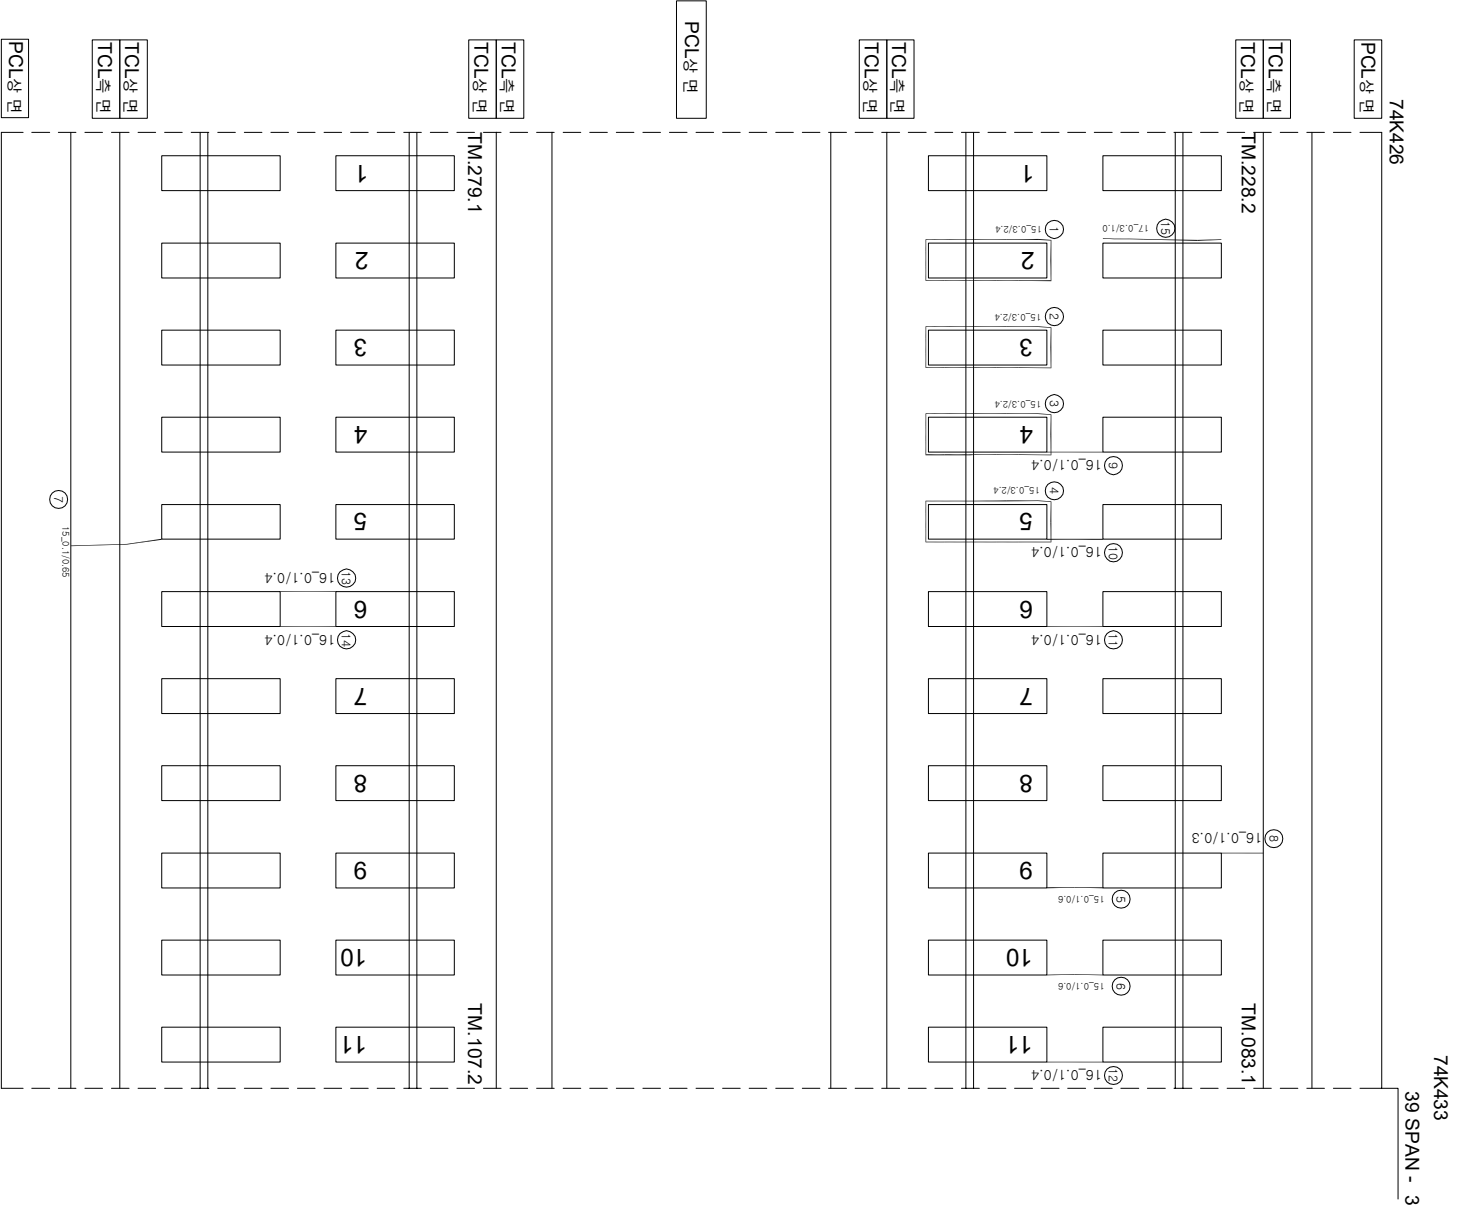

연번	순상	폭	연장	비고	연번	순상	폭	연장	비고
1	경계부 균열 0.3 mm	2.4 m			55				
2	경계부 균열 0.3 mm	2.4 m			56				
3	경계부 균열 0.3 mm	2.4 m			57				
4	경계부 균열 0.3 mm	2.4 m			58				
5	균열 0.1 mm	0.6 m			59				
6	균열 0.1 mm	0.6 m			60				
7	균열 0.1 mm	0.65 m			61				
8	균열 0.1 mm	0.3 m			62				
9	균열 0.1 mm	0.4 m			63				
10	균열 0.1 mm	0.4 m			64				
11	균열 0.1 mm	0.4 m			65				
12	균열 0.1 mm	0.4 m			66				
13	균열 0.1 mm	0.4 m			67				
14	균열 0.1 mm	0.4 m			68				
15	경계부 균열 0.3 mm	1.0 m	신구		69				
16					70				
17					71				
18					72				
54					108				