


화남고속선 죽산교-196(74.440~74.447km, S39-5)

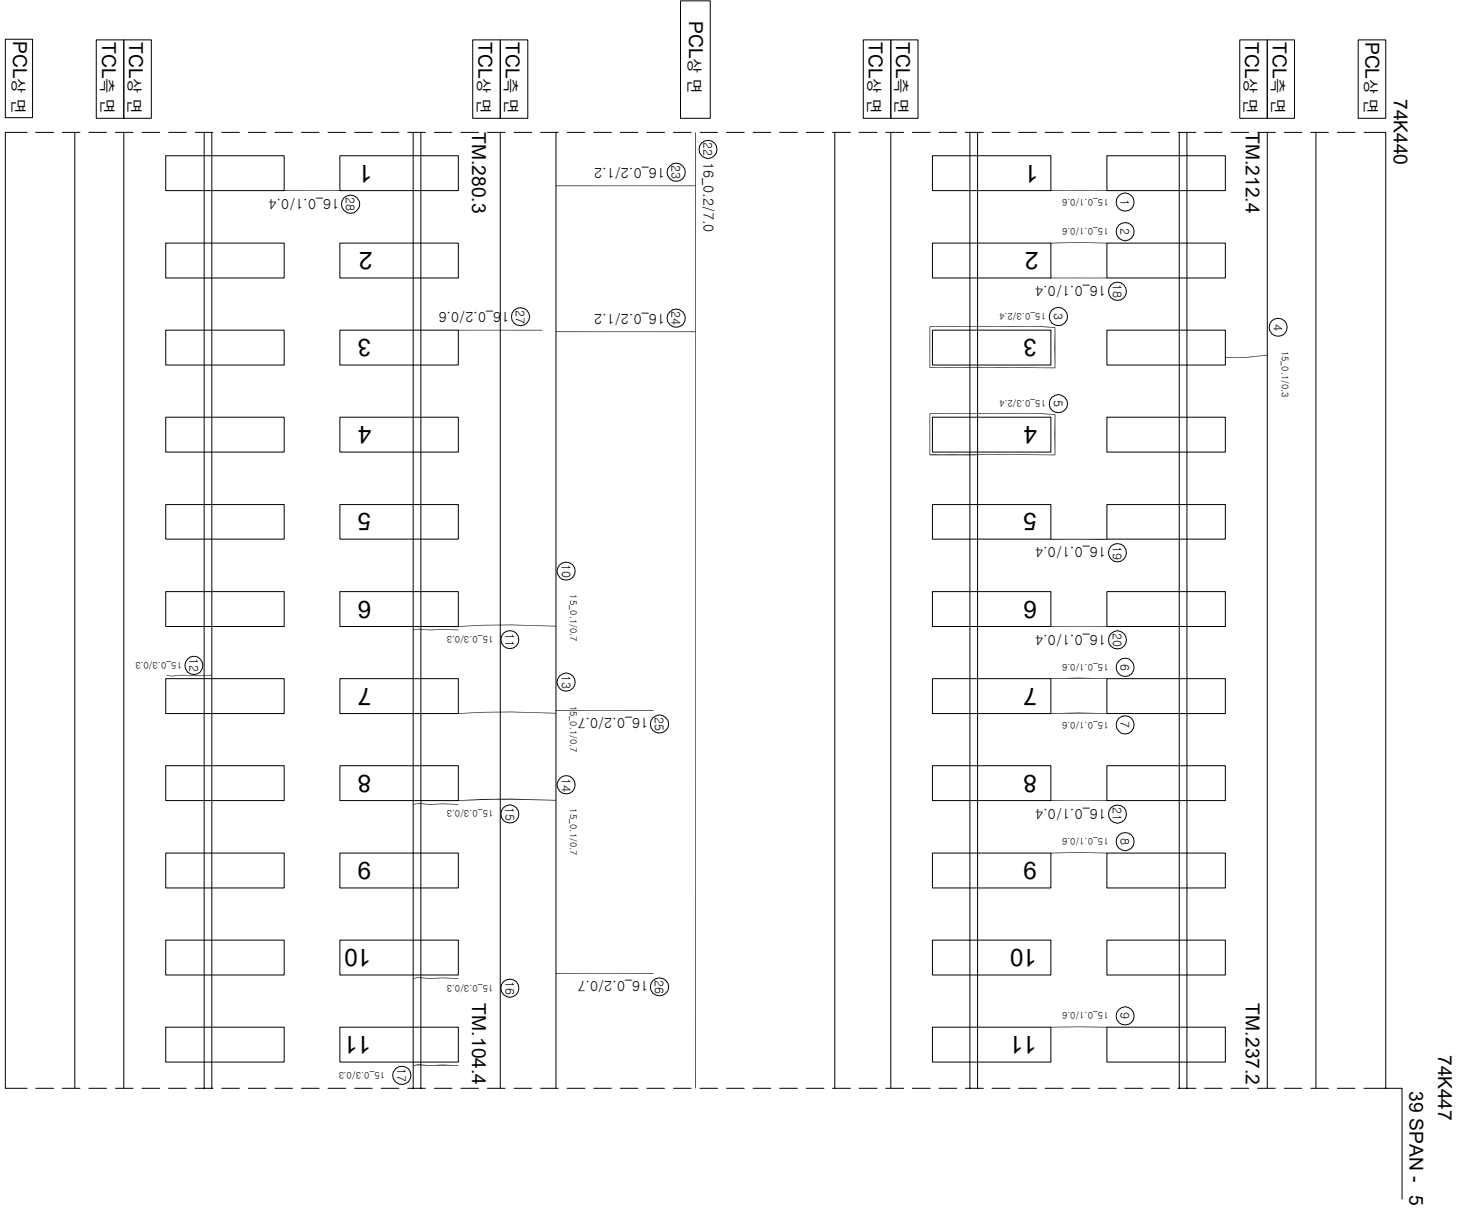

연번	구분	소재	폭	연장	비고	연번	구분	소재	폭	연장	비고
1	구분	0.1 mm	0.6 m	m		55					
2	구분	0.1 mm	0.6 m	m		56					
3	구분	0.3 mm	2.4 m	m		57					
4	구분	0.1 mm	0.3 m	m		58					
5	구분	0.3 mm	2.4 m	m		59					
6	구분	0.1 mm	0.6 m	m		60					
7	구분	0.1 mm	0.6 m	m		61					
8	구분	0.1 mm	0.6 m	m		62					
9	구분	0.1 mm	0.6 m	m		63					
10	구분	0.1 mm	0.7 m	m		64					
11	구분	0.3 mm	0.3 m	m		65					
12	구분	0.3 mm	0.3 m	m		66					
13	구분	0.1 mm	0.7 m	m		67					
14	구분	0.1 mm	0.7 m	m		68					
15	구분	0.3 mm	0.3 m	m		69					
16	구분	0.3 mm	0.3 m	m		70					
17	구분	0.3 mm	0.3 m	m		71					
18	구분	0.1 mm	0.4 m	m		72					
19	구분	0.1 mm	0.4 m	m		73					
20	구분	0.1 mm	0.4 m	m		74					
21	구분	0.1 mm	0.4 m	m		75					
22	구분	0.2 mm	7.0 m	m		76					
23	구분	0.2 mm	1.2 m	m		77					
24	구분	0.2 mm	1.2 m	m		78					
25	구분	0.2 mm	0.7 m	m		79					
26	구분	0.2 mm	0.7 m	m		80					
27	구분	0.2 mm	0.6 m	m		81					
28	구분	0.1 mm	0.4 m	m		82					
29						83					
30						84					
31						85					
32						86					
33						87					
34						88					
35						89					
36						90					
37						91					
38						92					
39						93					
40						94					
41						95					
42						96					
43						97					
44						98					
45						99					
46						100					
47						101					
48						102					
49						103					
50						104					
51						105					
52						106					
53						107					
54						108					