


호남고속선 죽산교_217(74.584~74.590km, S44-1)

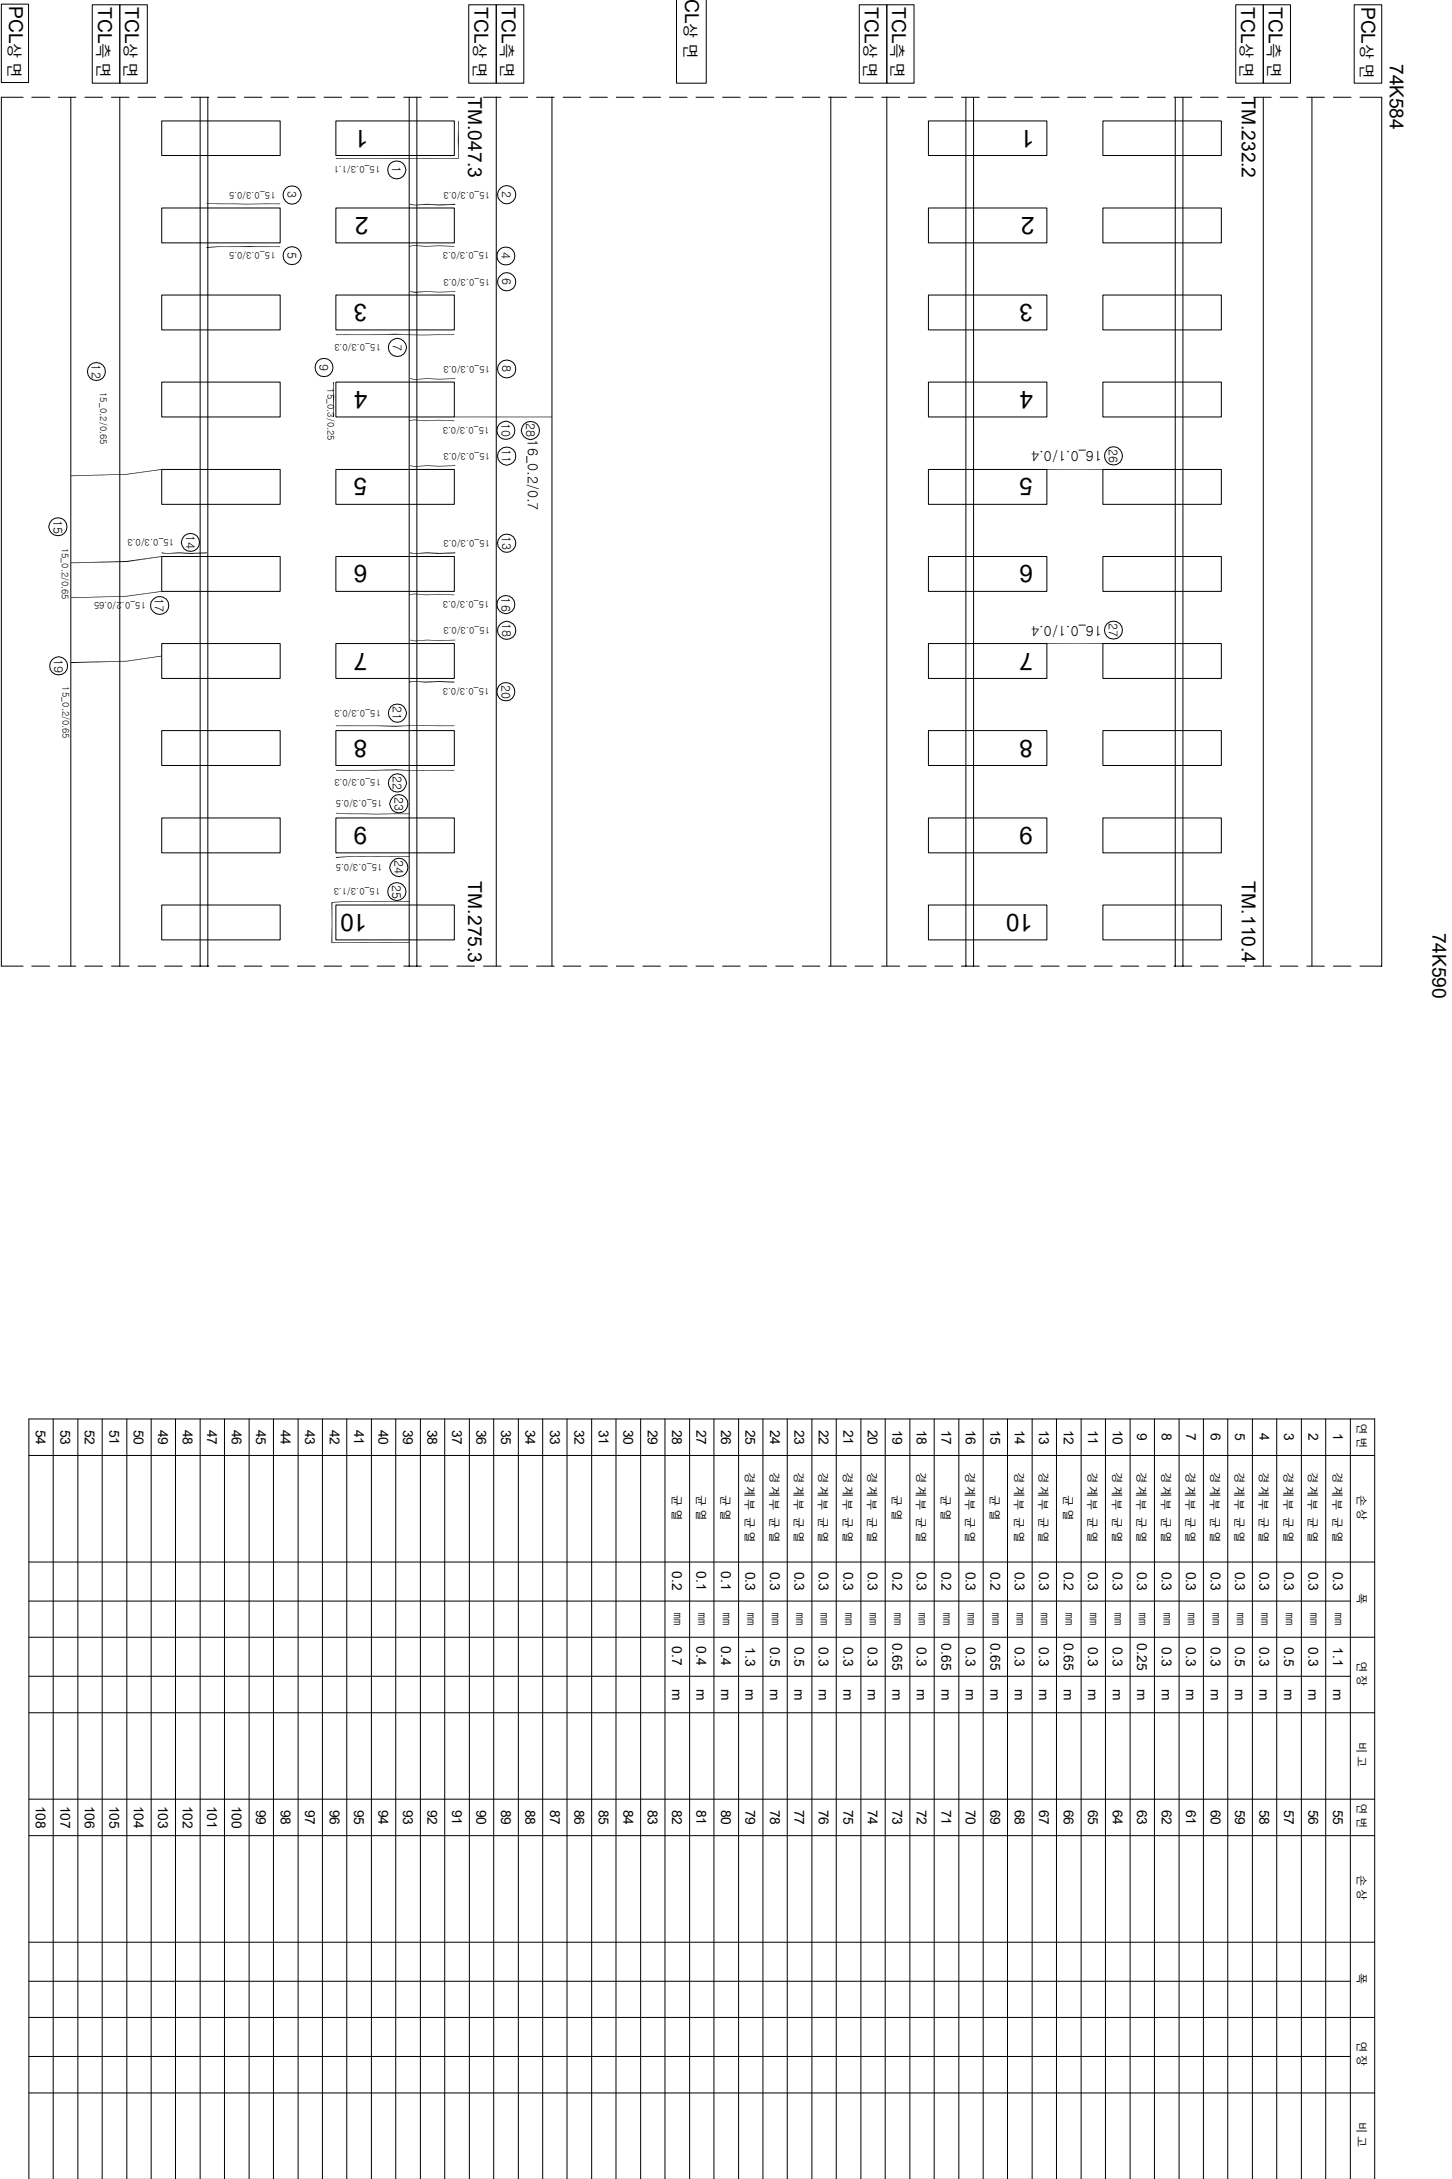

T1
(하행)

T2
(상행)

 한국철도공사 KOREA RAILROAD	시	행	사	용	역	명	용	역	사	과업책임자			간	현			점도상본리	철근노출						
	과업책임자									과업책임자														
	과업책임자									과업책임자														
2017년도 호남고속선 오송-광주송정간 콘크리트케도 점검용역										이복영			김경기 윤석기			0220 (0.3mm이하 : 흑색) 0420 (0.3mm초과 0.5mm이하 : 황색) 0620 (0.5mm초과 1.0mm미만 : 적색) 1020 (1.0mm이상 : 분홍색)			점도상본리 망상 바리,바릭,파손 백태			누수,음영부		