


화남고속선 죽산교-219(74.596~74.602km, S44-3)

74K602

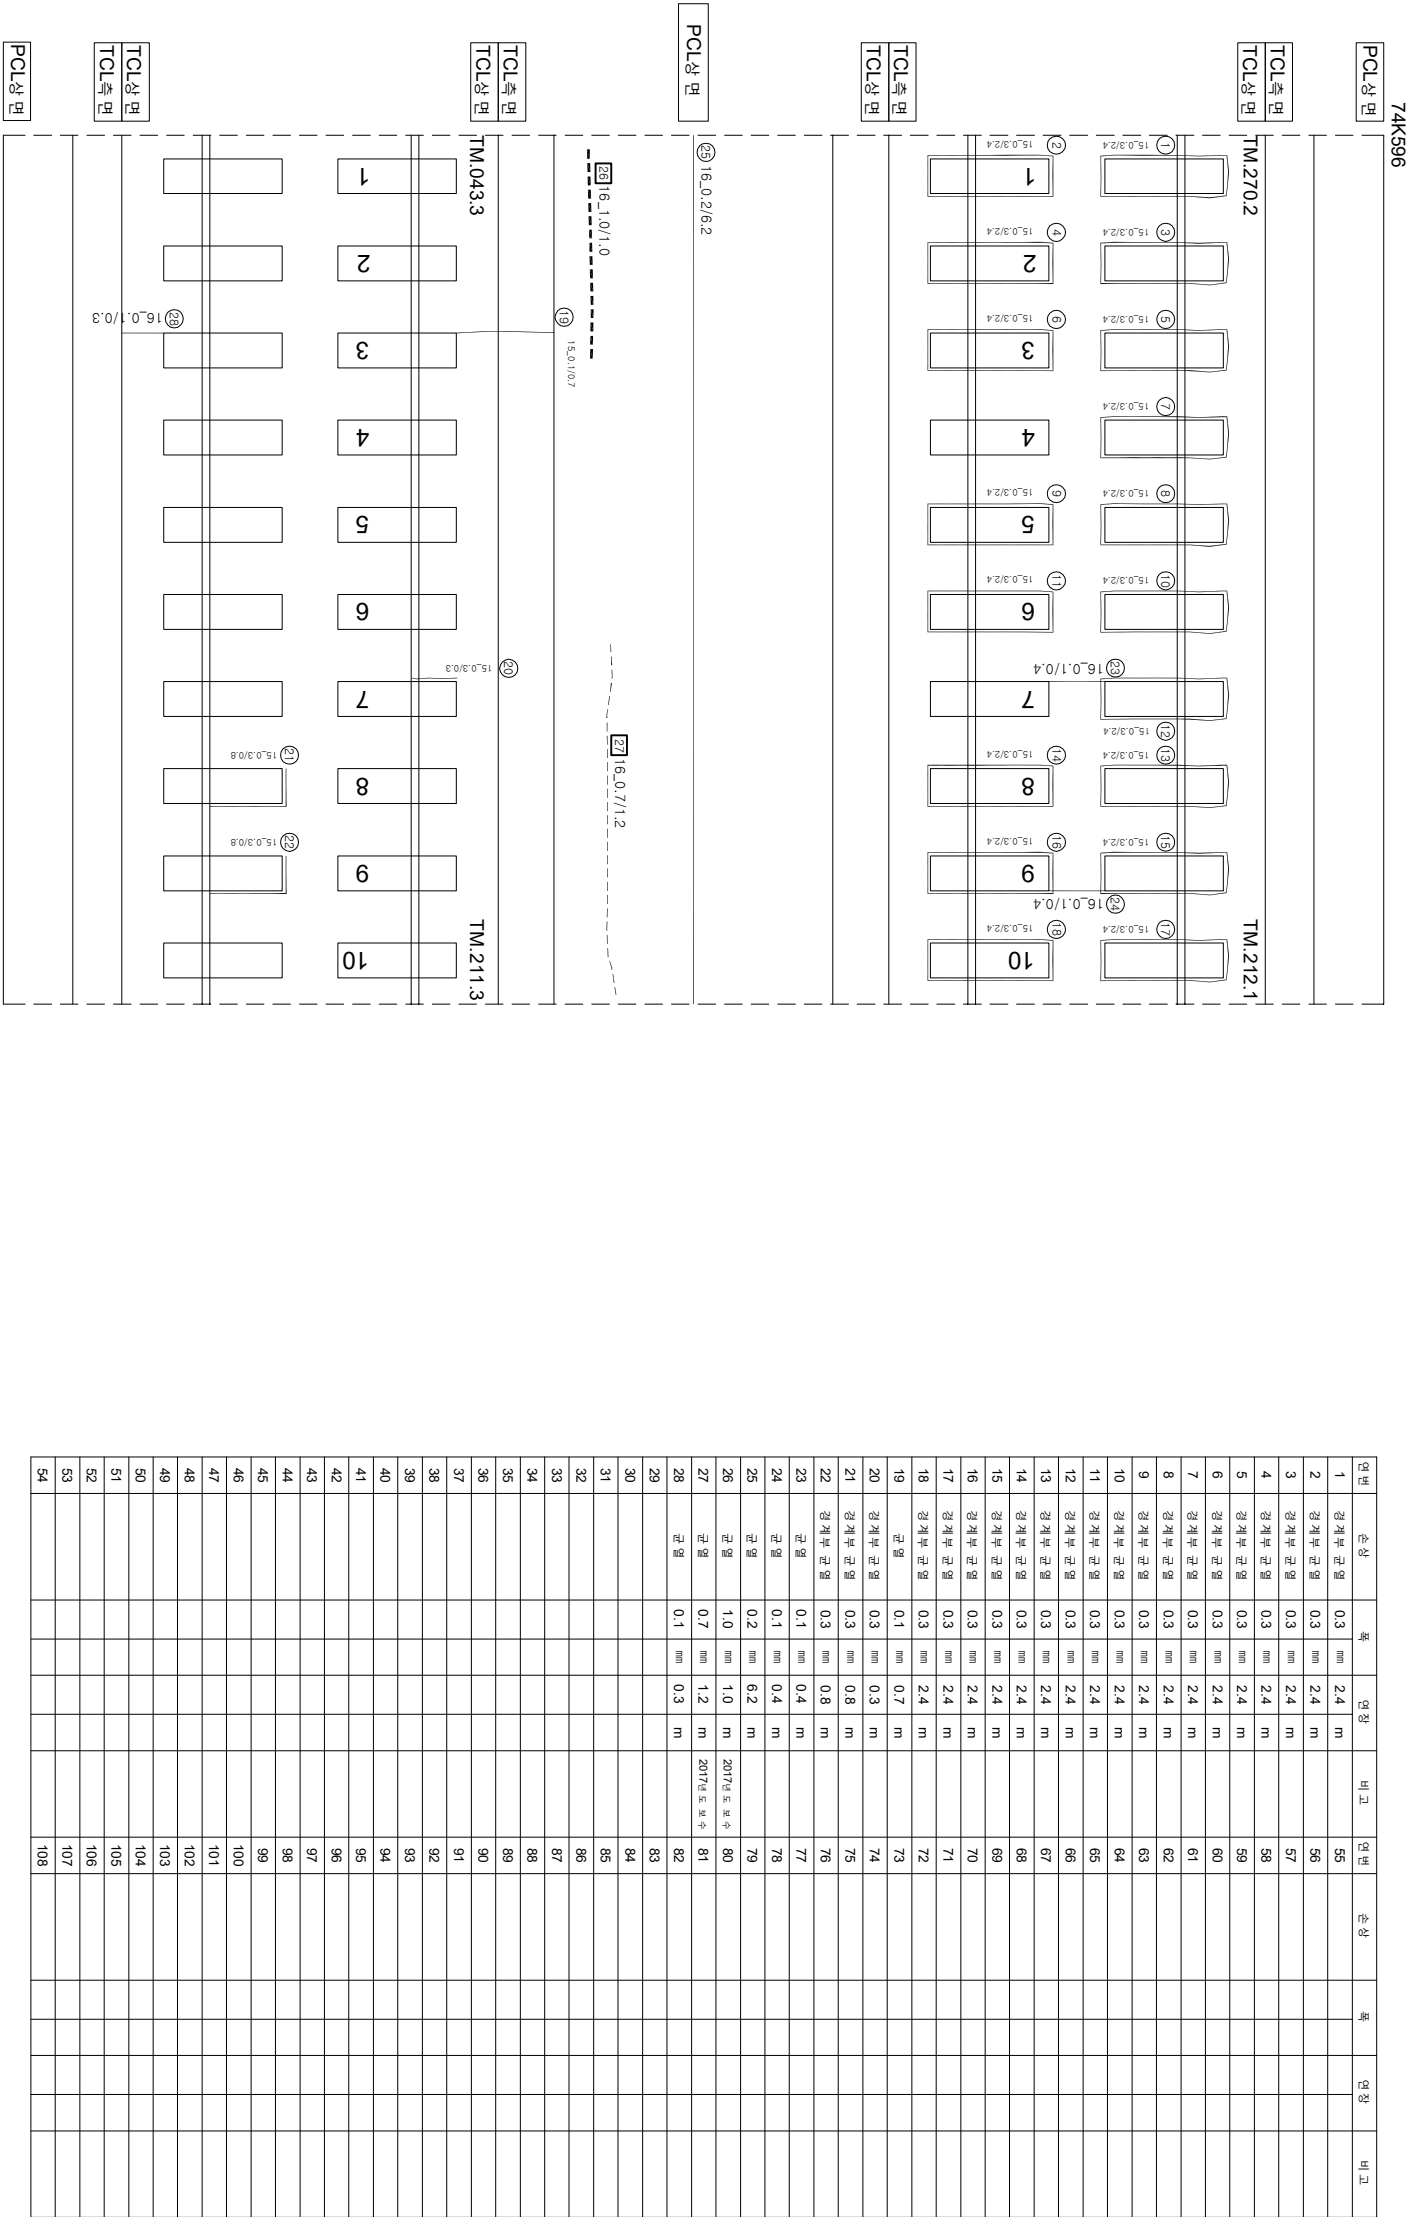

시행사	영역	영역명	영업사	구간		
				개입점지	종료점지	
KORAIL 한국철도공사 KOREA RAILROAD	영남고속선	오송-광주승정간 콘크리트캐드 점검구역	(주) 한국구조물안전연구원 (주) 한국국토안전연구원 (재) 한국건설품질연구원	이북영 김원강 김경기 문은석	0220 (0.3m이하 : 흑색)	천목대소방관리
					0420 (0.3m초과 0.5m이하 : 황색)	당상
					0620 (0.5m초과 1.0m미만 : 적색)	박리, 박락, 파손
					1020 (1.0m이상 : 분홍색)	백태
						노상
						수출, 출입부
					사이클링 관리, 총관리	