


호남고속선 죽산교_246(74.772~74.779km, S49-5)

74K779

74K772

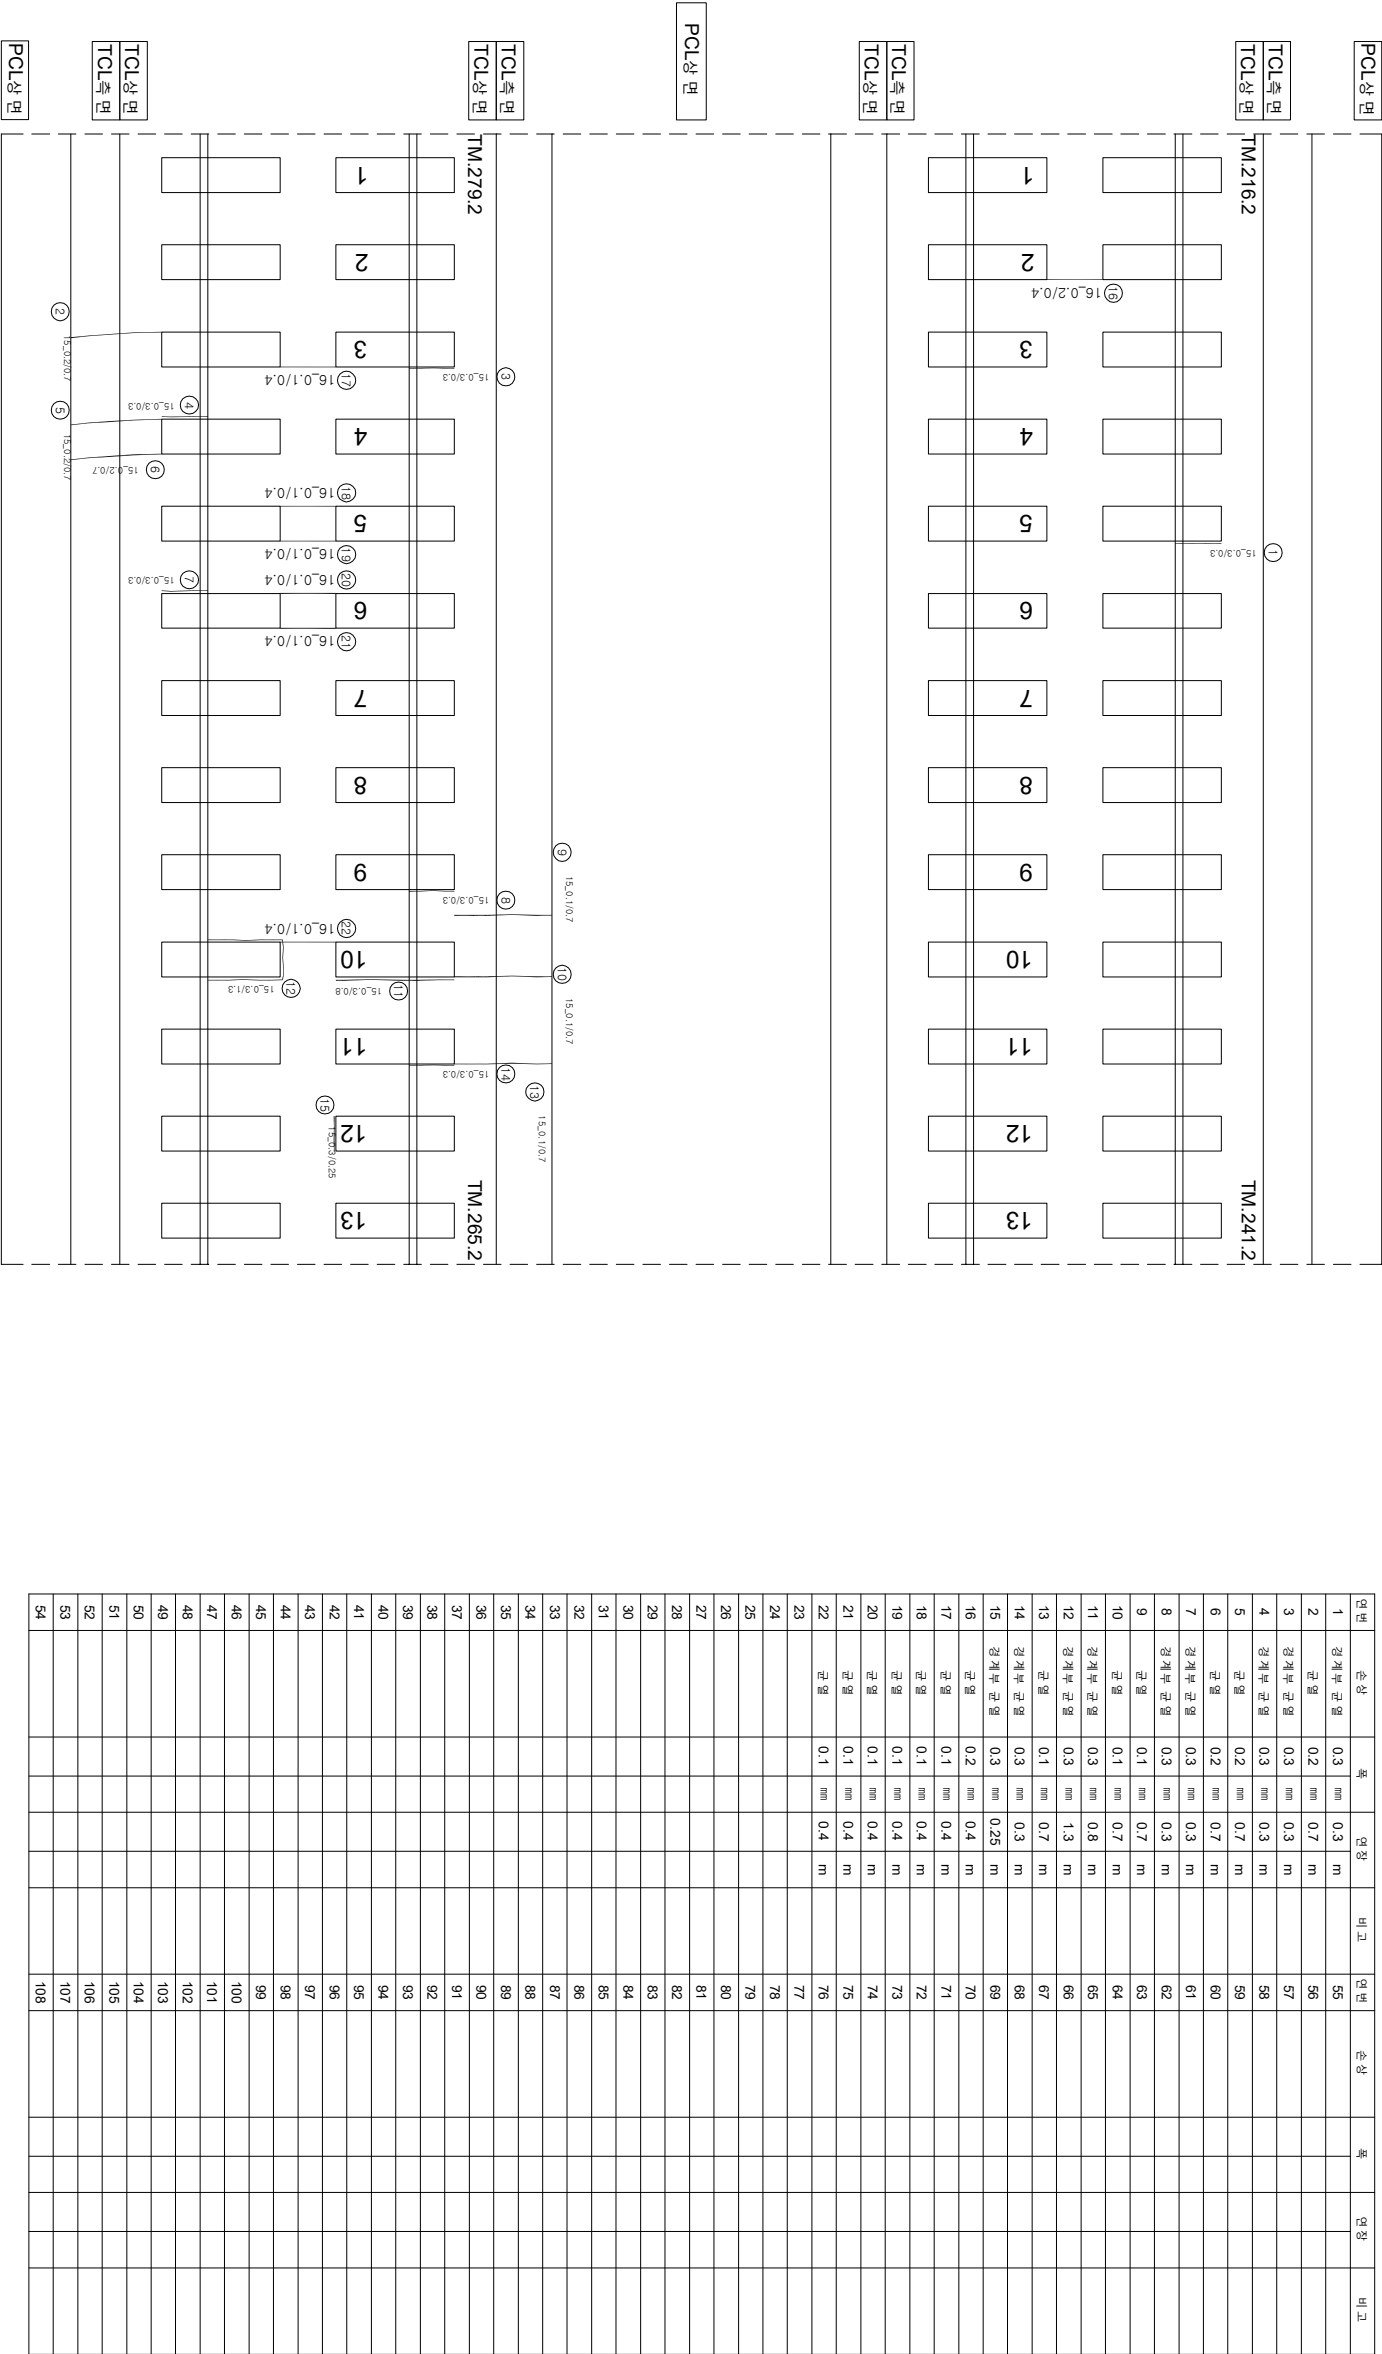

시

황

사

공사명

2017년도 호남고속선 오송-광주송정간 권크리트케도 점검용역

시공사

한국철도공사

과

업

책

임

자

과

업

책

임

자

이

복

영

관

장

기

관

장

기

0.220 (0.3mm이하 : 흑색)

0.420 (0.3mm초과 0.5mm이하 : 황색)

0.620 (0.5mm초과 1.0mm미만 : 적색)

1.020 (1.0mm이상 : 분홍색)

침묵도상분리

양상

벽리, 벽락, 파손

백태

재료분리

철근노출

누수, 침윤부

시공이음분리, 층분리

