


호남고속선 죽산교_292(75.080~75.087km, S59-1)

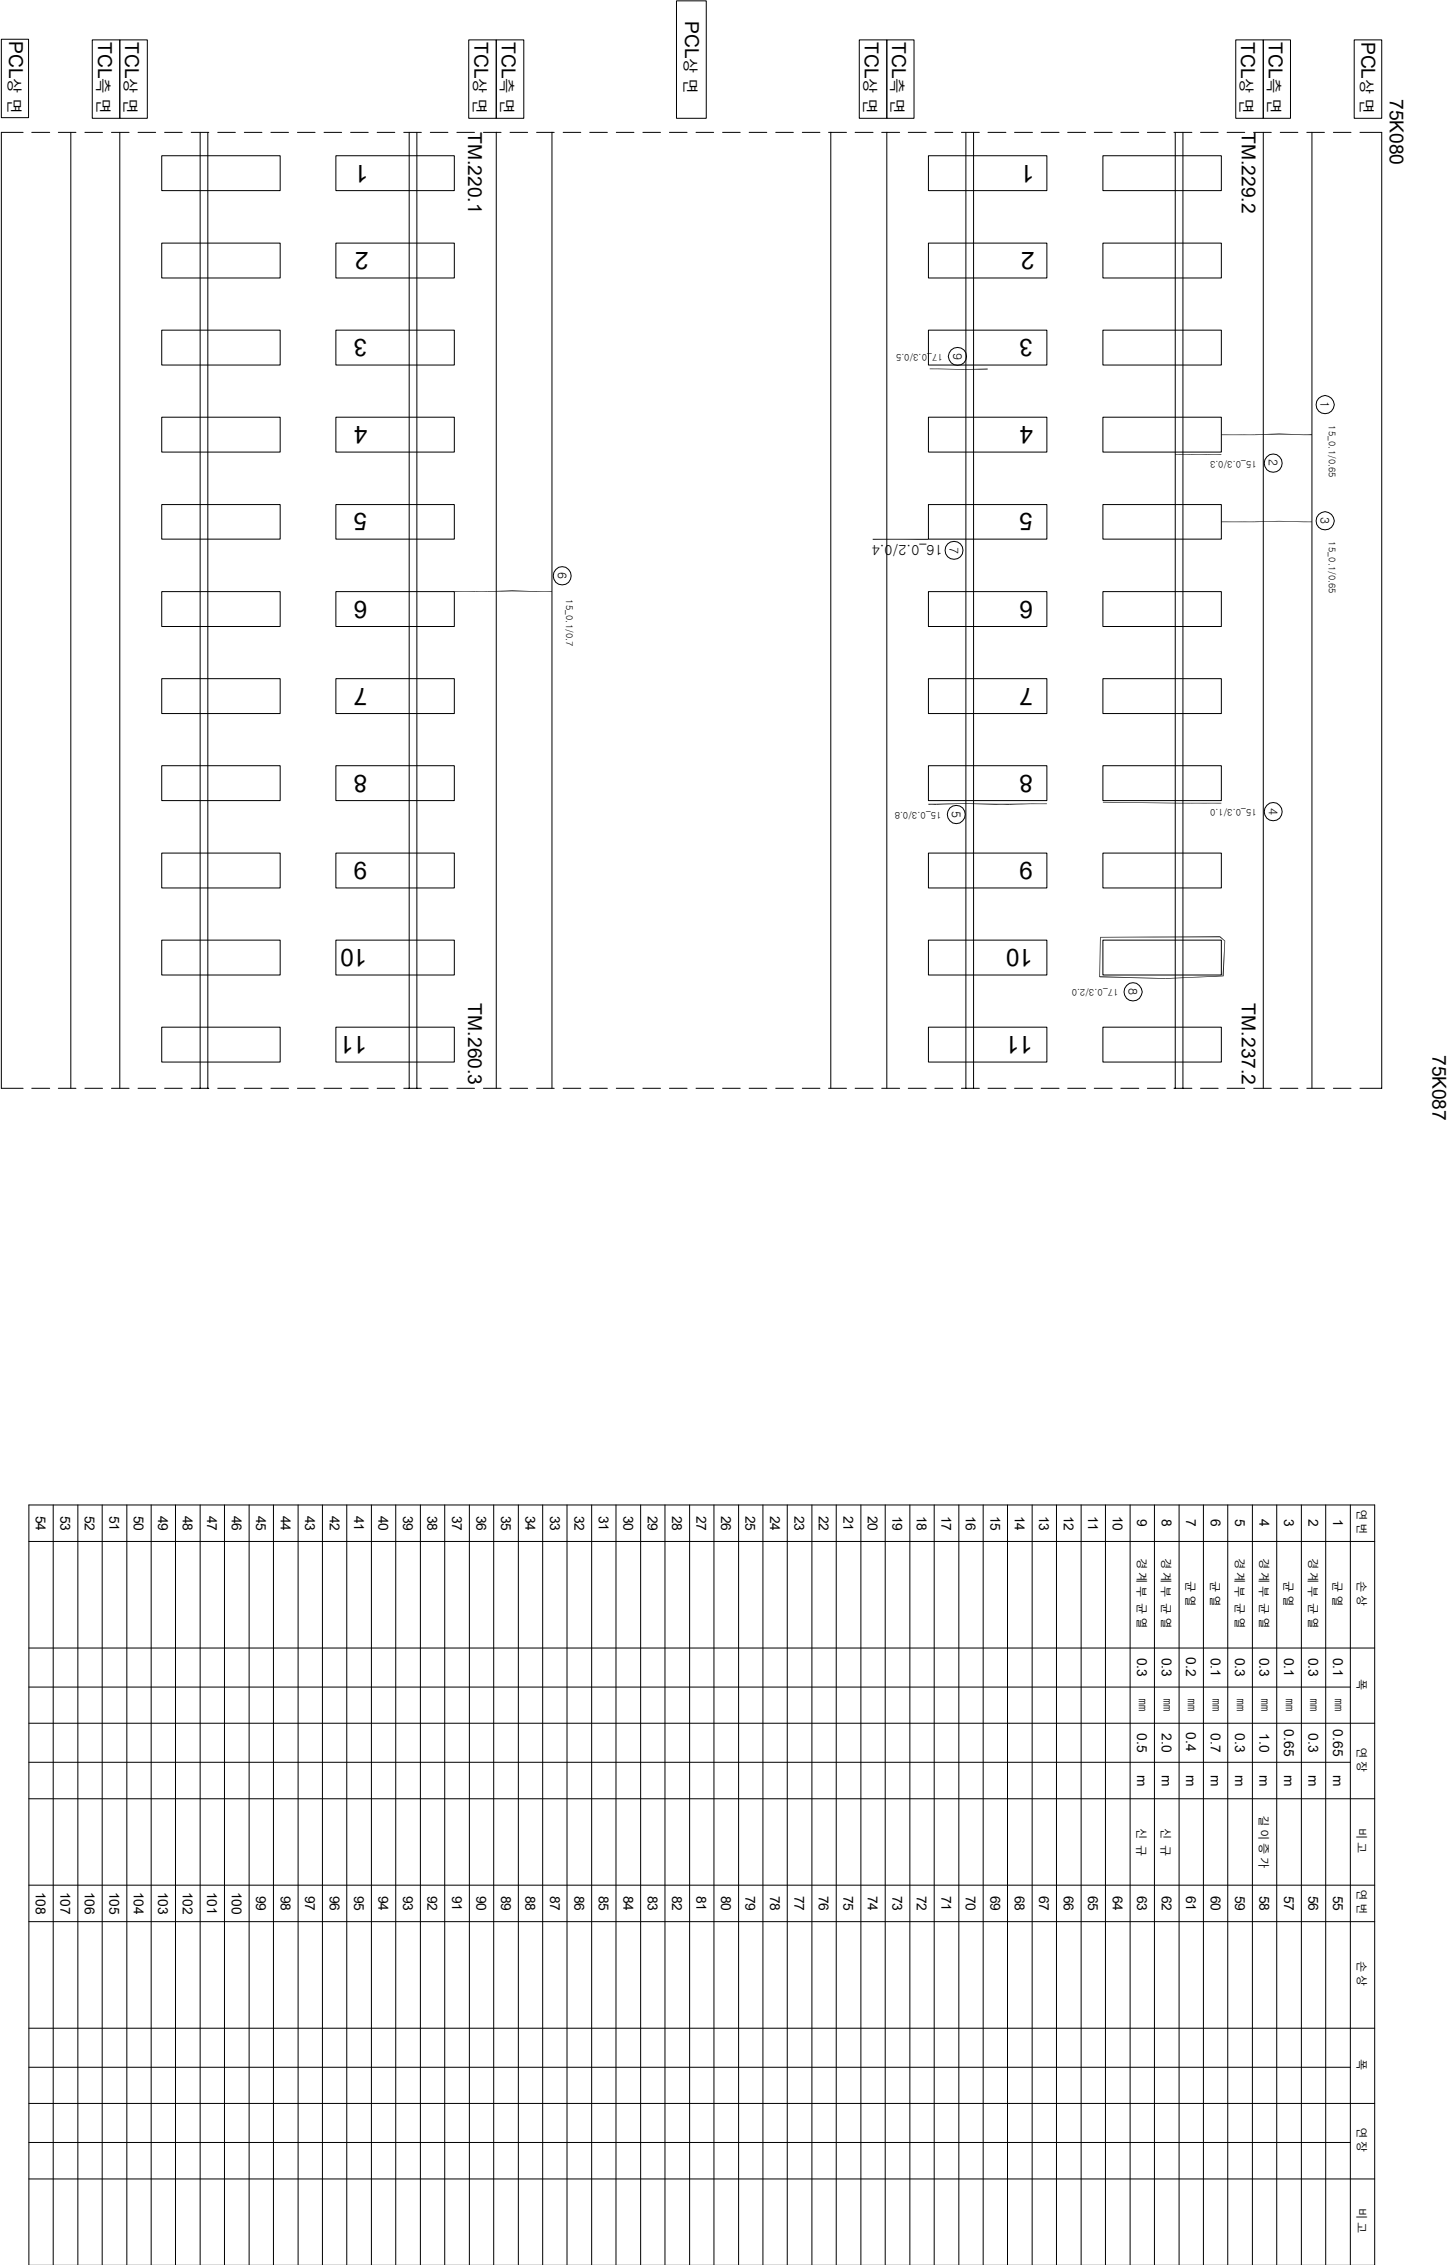

시

행

사

한

국

철

도

공

사

2017년도 호남고속선 오송-광주송정간 콘크리트케도 점검용역

공

역

사

(주)한국구조물안전연구원

(주)한국토목안전연구원

(재)한국건설품질연구원

이

복

영

관

측

량

자

관

측

량

자

관

측

량

자

관

측

량

자

관

측

량

기

관

측

량

기

관

측

량

기

관

측

량

기

0.220 (0.3mm이하 : 흑색)

0.420 (0.3mm초과 0.5mm이하 : 황색)

0.620 (0.5mm초과 1.0mm미만 : 적색)

1.020 (1.0mm이상 : 분홍색)

침묵도상분리

망상

바리, 바릭, 피스

백태

재료분리

철근노출

누수, 침윤부

시공이음분리, 층분리

한국철도공사
KOREA RAILROAD