


호남고속선 죽산교_312(75.220~75.227km, S63-1)

75K227

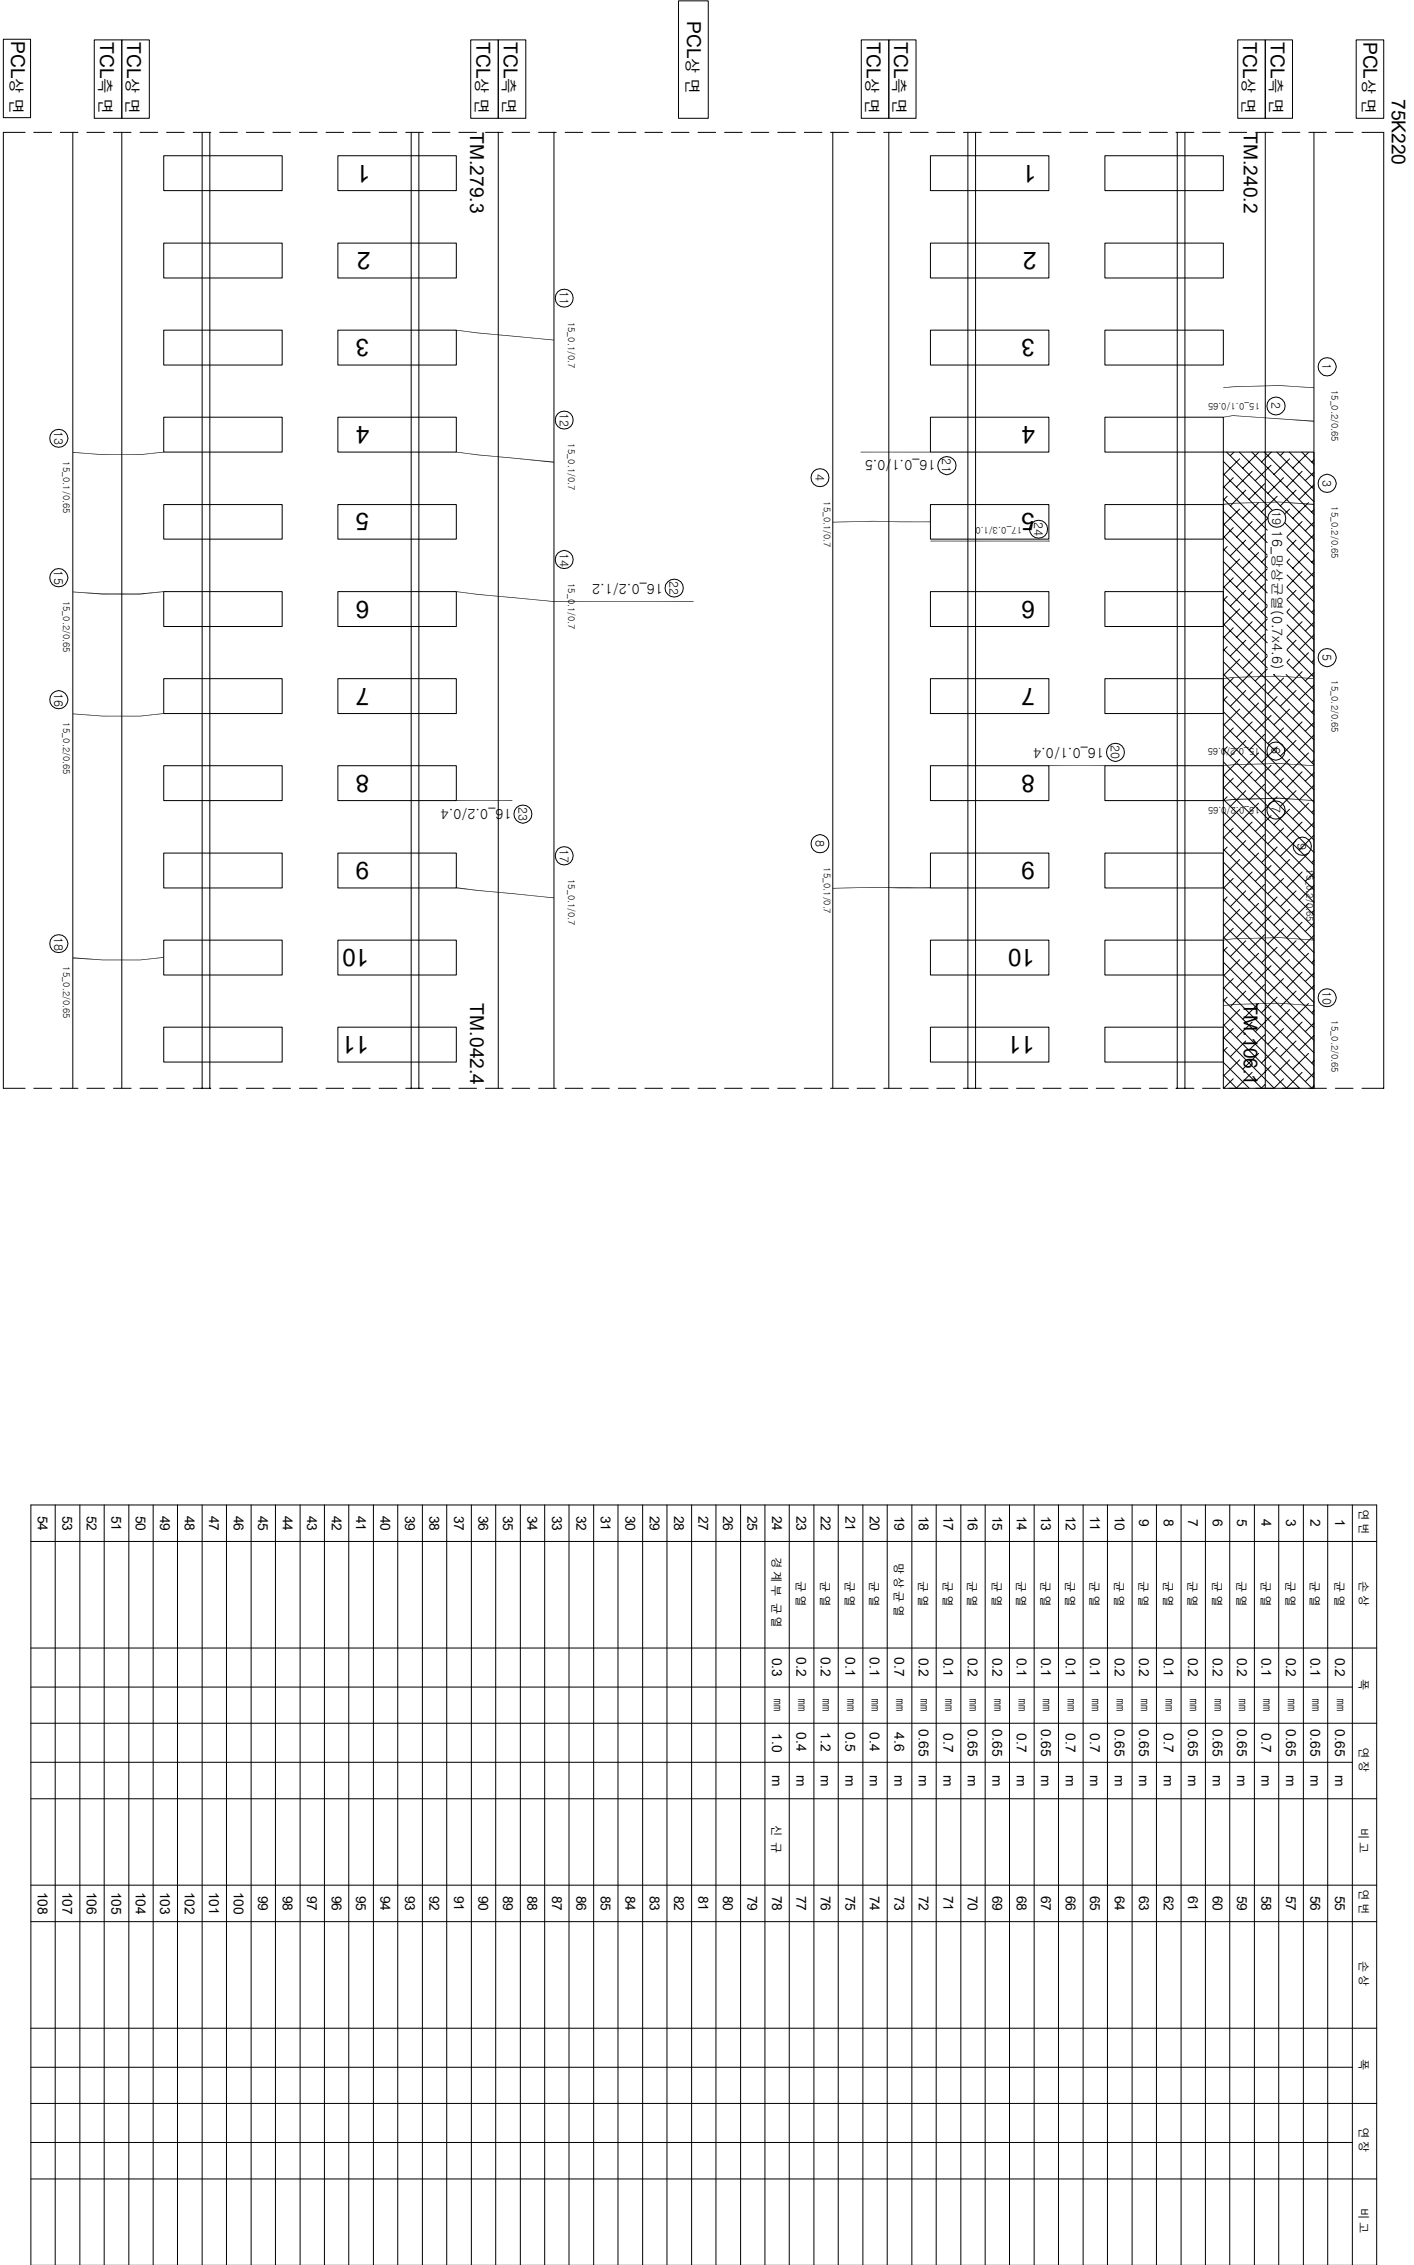

시	행	사	영	역	영	영	역	사	과		장	아	지	단
									계	입				
KORAIL KOREA RAILROAD	한국철도공사	한국의료대공사	2017년도 호남고속선 오송-광주승정간 콘크리트케도 점검용역	(주) 한국구조물안전연구원 (주) 한국도로안전연구원 (재) 한국건설품질연구원	이 부영	김 원 강 김 경 기 문 은 석 기	영원	~	0220 (0.3mm이하 : 흑색)	점목도상분리	재료분리	철타노출		
								~	0420 (0.3mm초과 0.5mm이하 : 황색)	망상	누수, 슬럼프			
								~	0620 (0.5mm초과 1.0mm미만 : 적색)	박리, 박락, 파손	시공이음분리, 종분리			
								~	1020 (1.0mm이상 : 분홍색)	백태				