


호남고속선 죽산교_305(75.171~75.178km, S61-4)

75K178

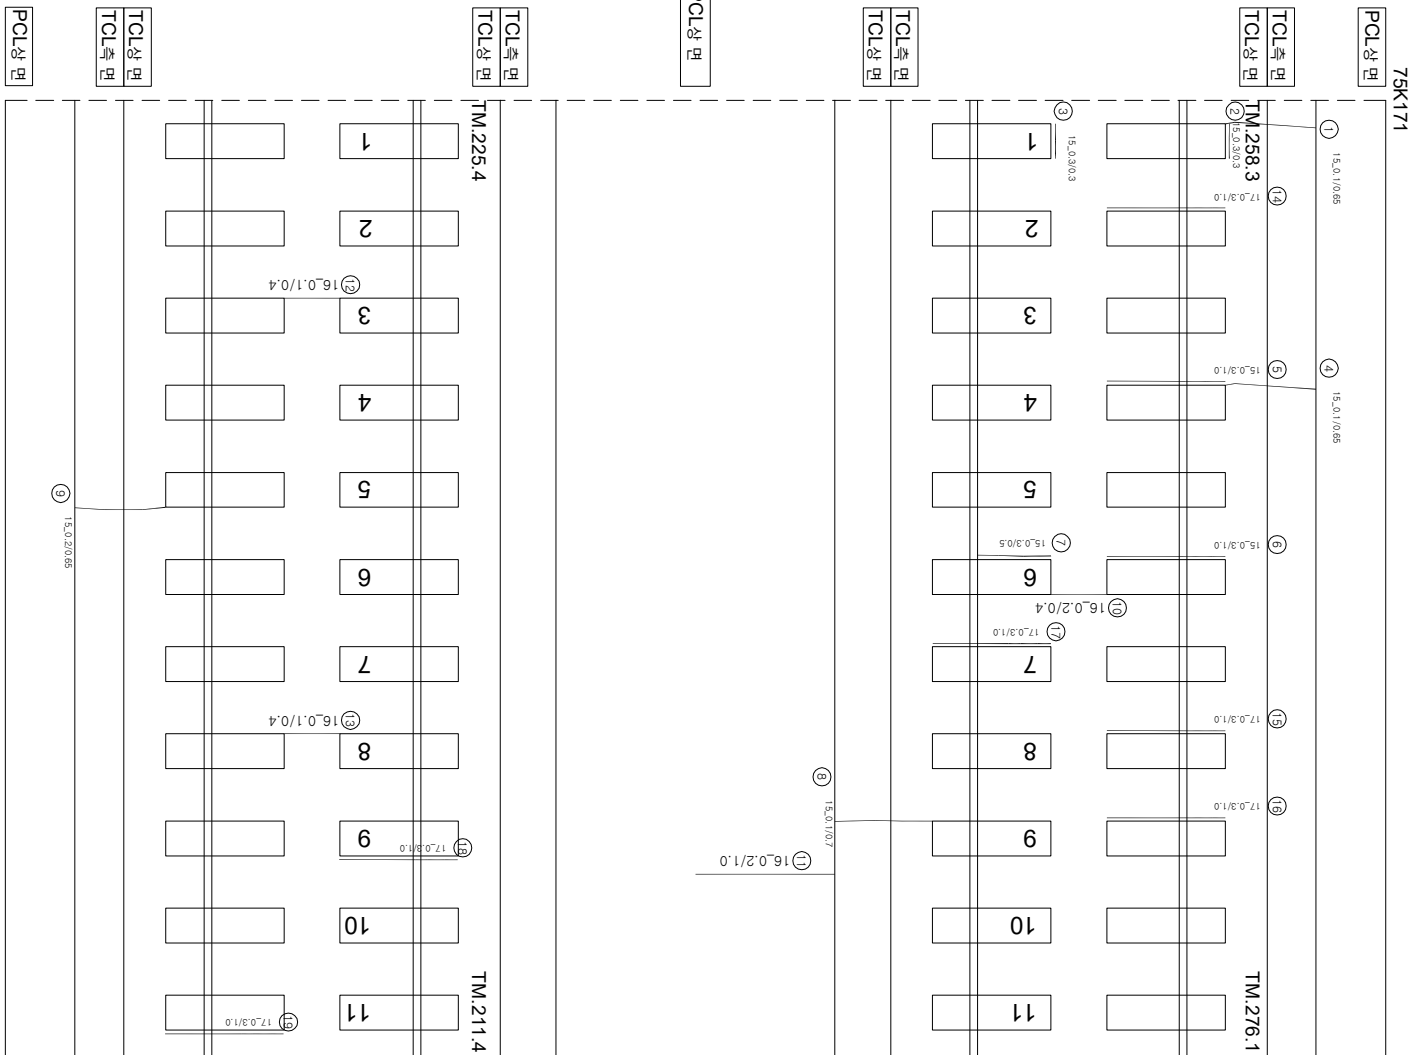

연번	산상	폭	연장	비고	연번	산상	폭	연장	비고
1	군열	0.1 mm	0.65 m		55				
2	경계부 군열	0.3 mm	0.3 m		56				
3	경계부 군열	0.3 mm	0.3 m		57				
4	군열	0.1 mm	0.65 m		58				
5	경계부 군열	0.3 mm	1.0 m	길이증가	59				
6	경계부 군열	0.3 mm	1.0 m	길이증가	60				
7	경계부 군열	0.3 mm	0.5 m		61				
8	군열	0.1 mm	0.7 m		62				
9	군열	0.2 mm	0.65 m		63				
10	군열	0.2 mm	0.4 m		64				
11	군열	0.2 mm	1.0 m		65				
12	군열	0.1 mm	0.4 m		66				
13	군열	0.1 mm	0.4 m		67				
14	경계부 군열	0.3 mm	1.0 m	신규	68				
15	경계부 군열	0.3 mm	1.0 m	신규	69				
16	경계부 군열	0.3 mm	1.0 m	신규	70				
17	경계부 군열	0.3 mm	1.0 m	신규	71				
18	경계부 군열	0.3 mm	1.0 m	신규	72				
19	경계부 군열	0.3 mm	1.0 m	신규	73				
20					74				
21					75				
22					76				
54					108				

아
아

(아
오)

12월 0주

(가)행

시	행	사	영	역	영	영	역	사	이		영			
									관	인		장	아	
KORAIL KOREA RAILROAD	한국철도공사	2017년도 호남고속선 오송-광주승정간 콘크리트케도 점검용역					(주) 한국구조물안전연구원 (주) 한국도로안전연구원 (재) 한국건설품질연구원	이 복영	간 윤강 김 경 기 문 은 석 기	영				
											관	인	장	아
											관	인	장	아
											관	인	장	아
											관	인	장	아
		0220	(0.3mm이하 : 흑색)		점목도상판리		재료판리							
		0420	(0.3mm초과 0.5mm이하 : 황색)		망상		철근노출							
		0620	(0.5mm초과 1.0mm이하 : 적색)		박리, 박락, 파손		누수, 습윤부							
		1020	(1.0mm이상 : 분홍색)		백태		시공이음판리, 종판리							