


한남고속선국산포토공노반-2 (75.440~75.450 (L=10m))

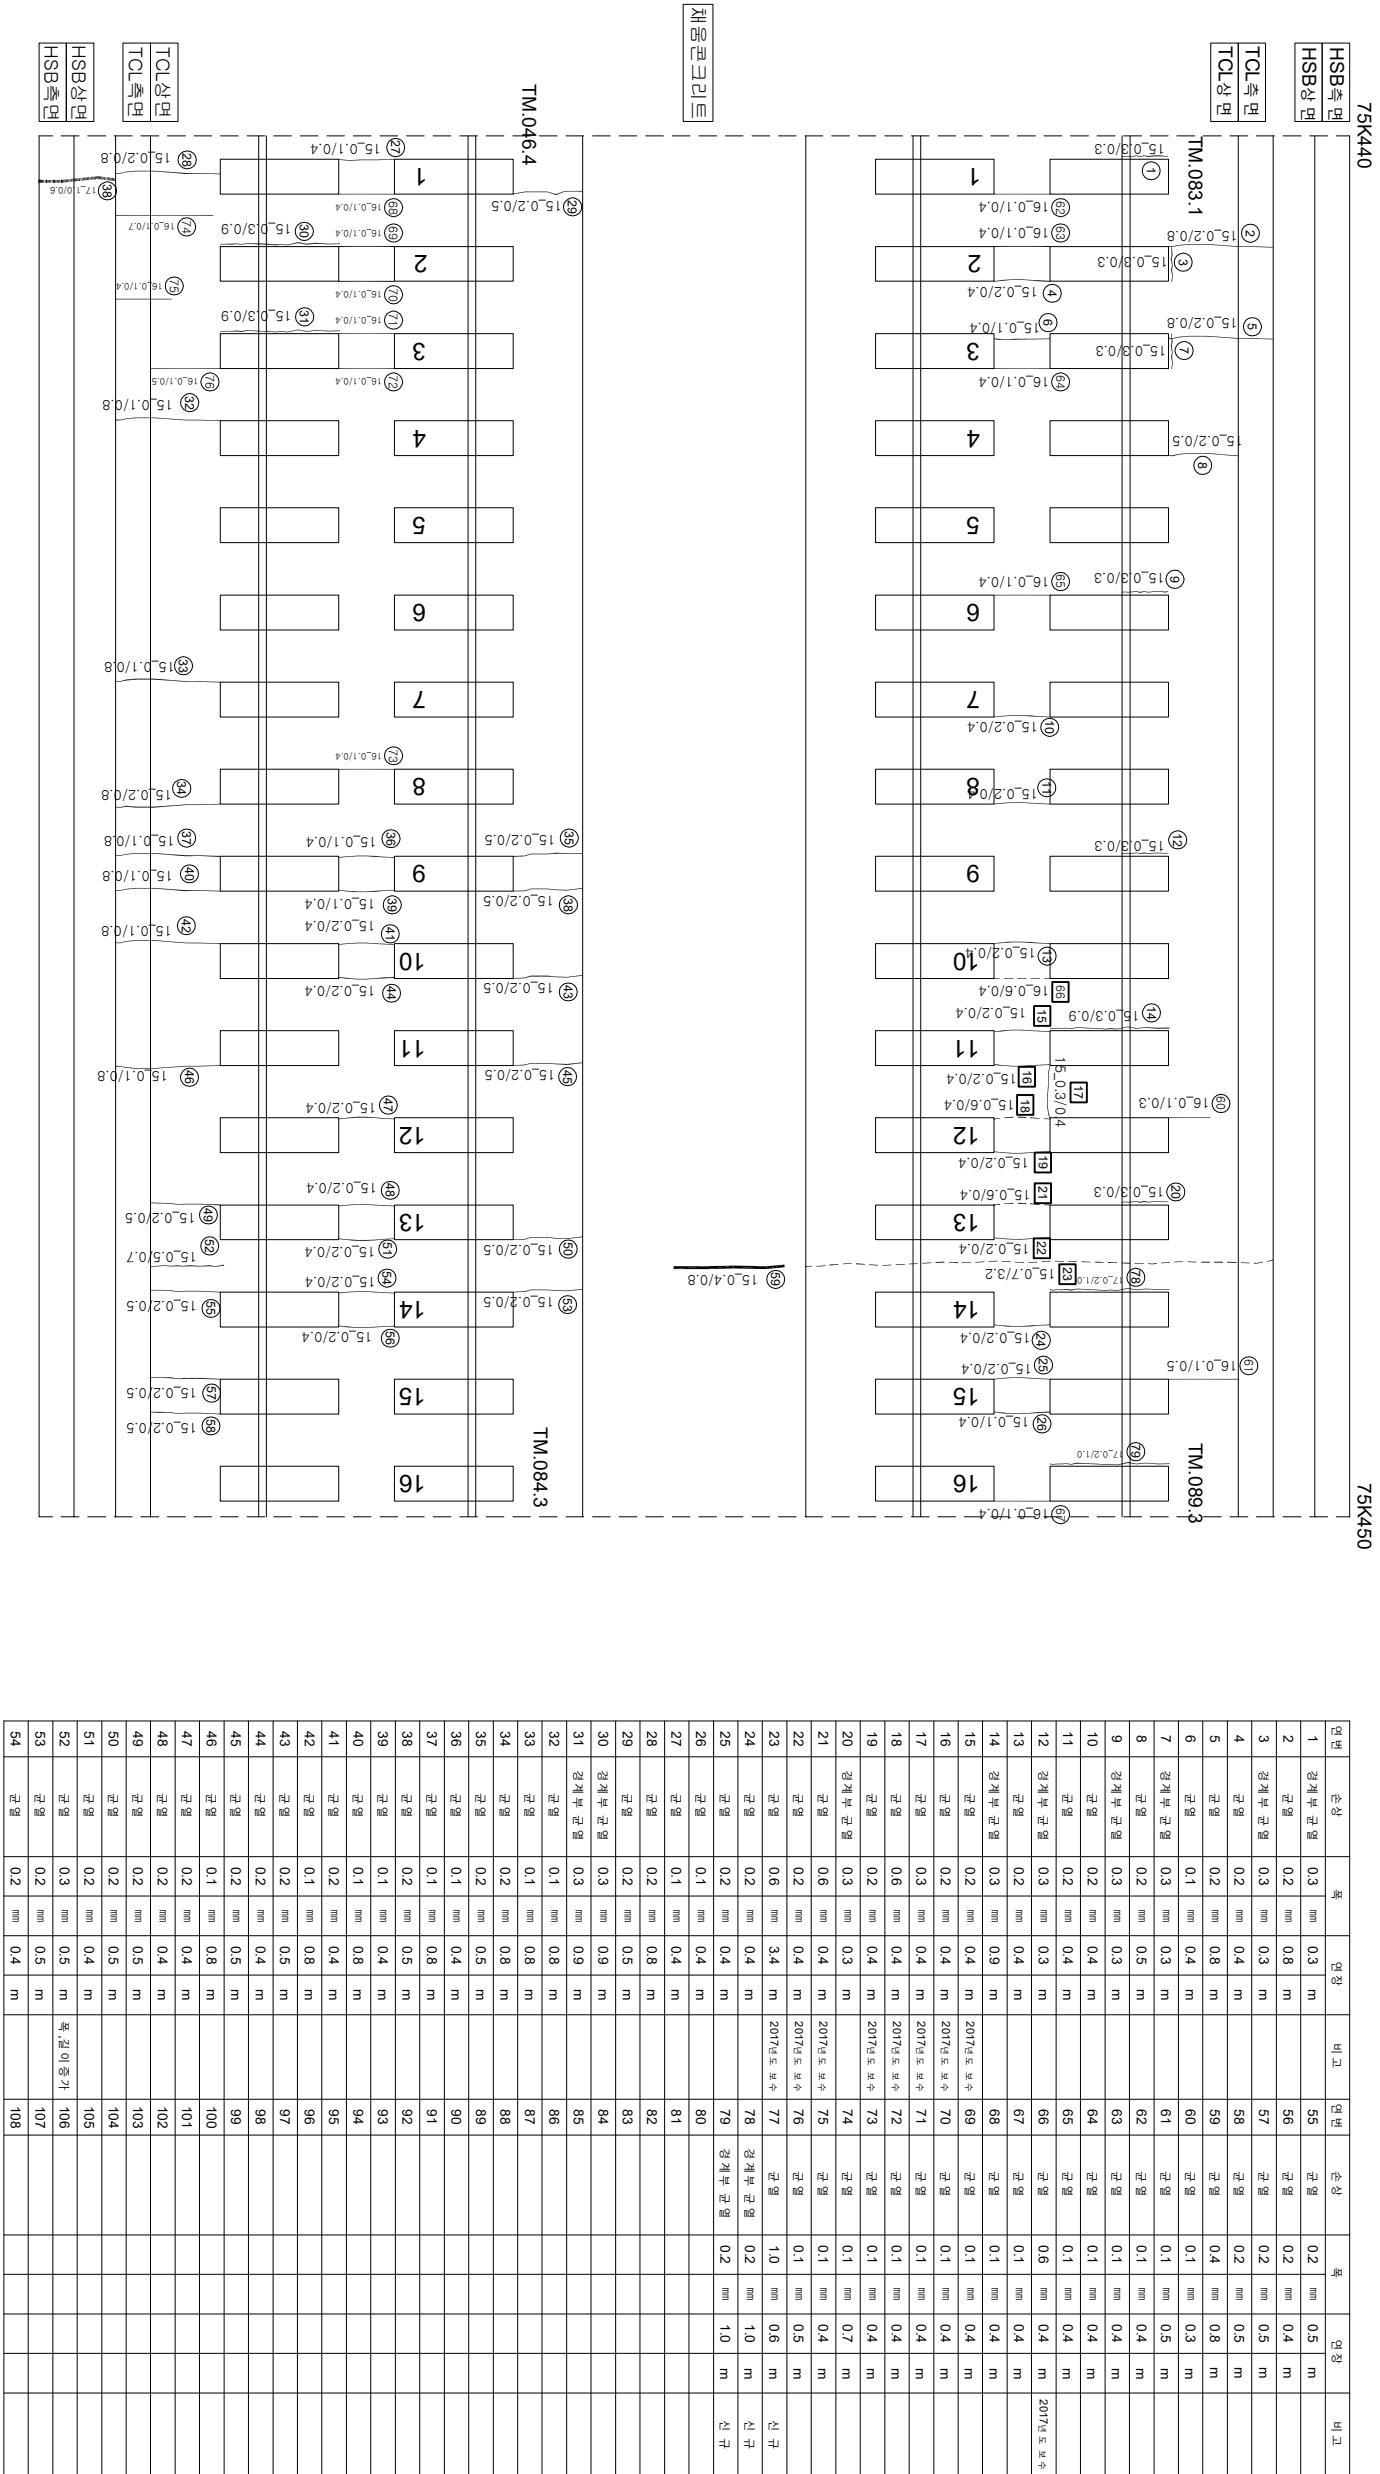

시	행 사	영 역	영 역	영 역	사	과 일		장 소	구 간
						제 1 차	제 2 차		
KORAIL KOREA RAILROAD	한국철도공사	2017년도 호남고속선 오송-광주승정간 콘크리트캐드 점검공역	(주) 한국구조물안전연구원 (주) 한국국토안전연구원 (재) 한국건설품질연구원	이 박 영	강 완 강 김 경 기 윤 석 기	〰	〰	참목도상본리	재료본리
						〰	〰		
						〰	〰		
						〰	〰		
						〰	〰	양상	철타노출
						〰	〰	바닥,벽면,파손	부수,슬래브
						〰	〰	백태	시공이음본리,종본리