


호남고속선 죽산교_토공노반_14 (75.560~75.570 (L=10m))

외관조사망도 번호

G38_죽산교_토공노반_14 (75.560~75.570)

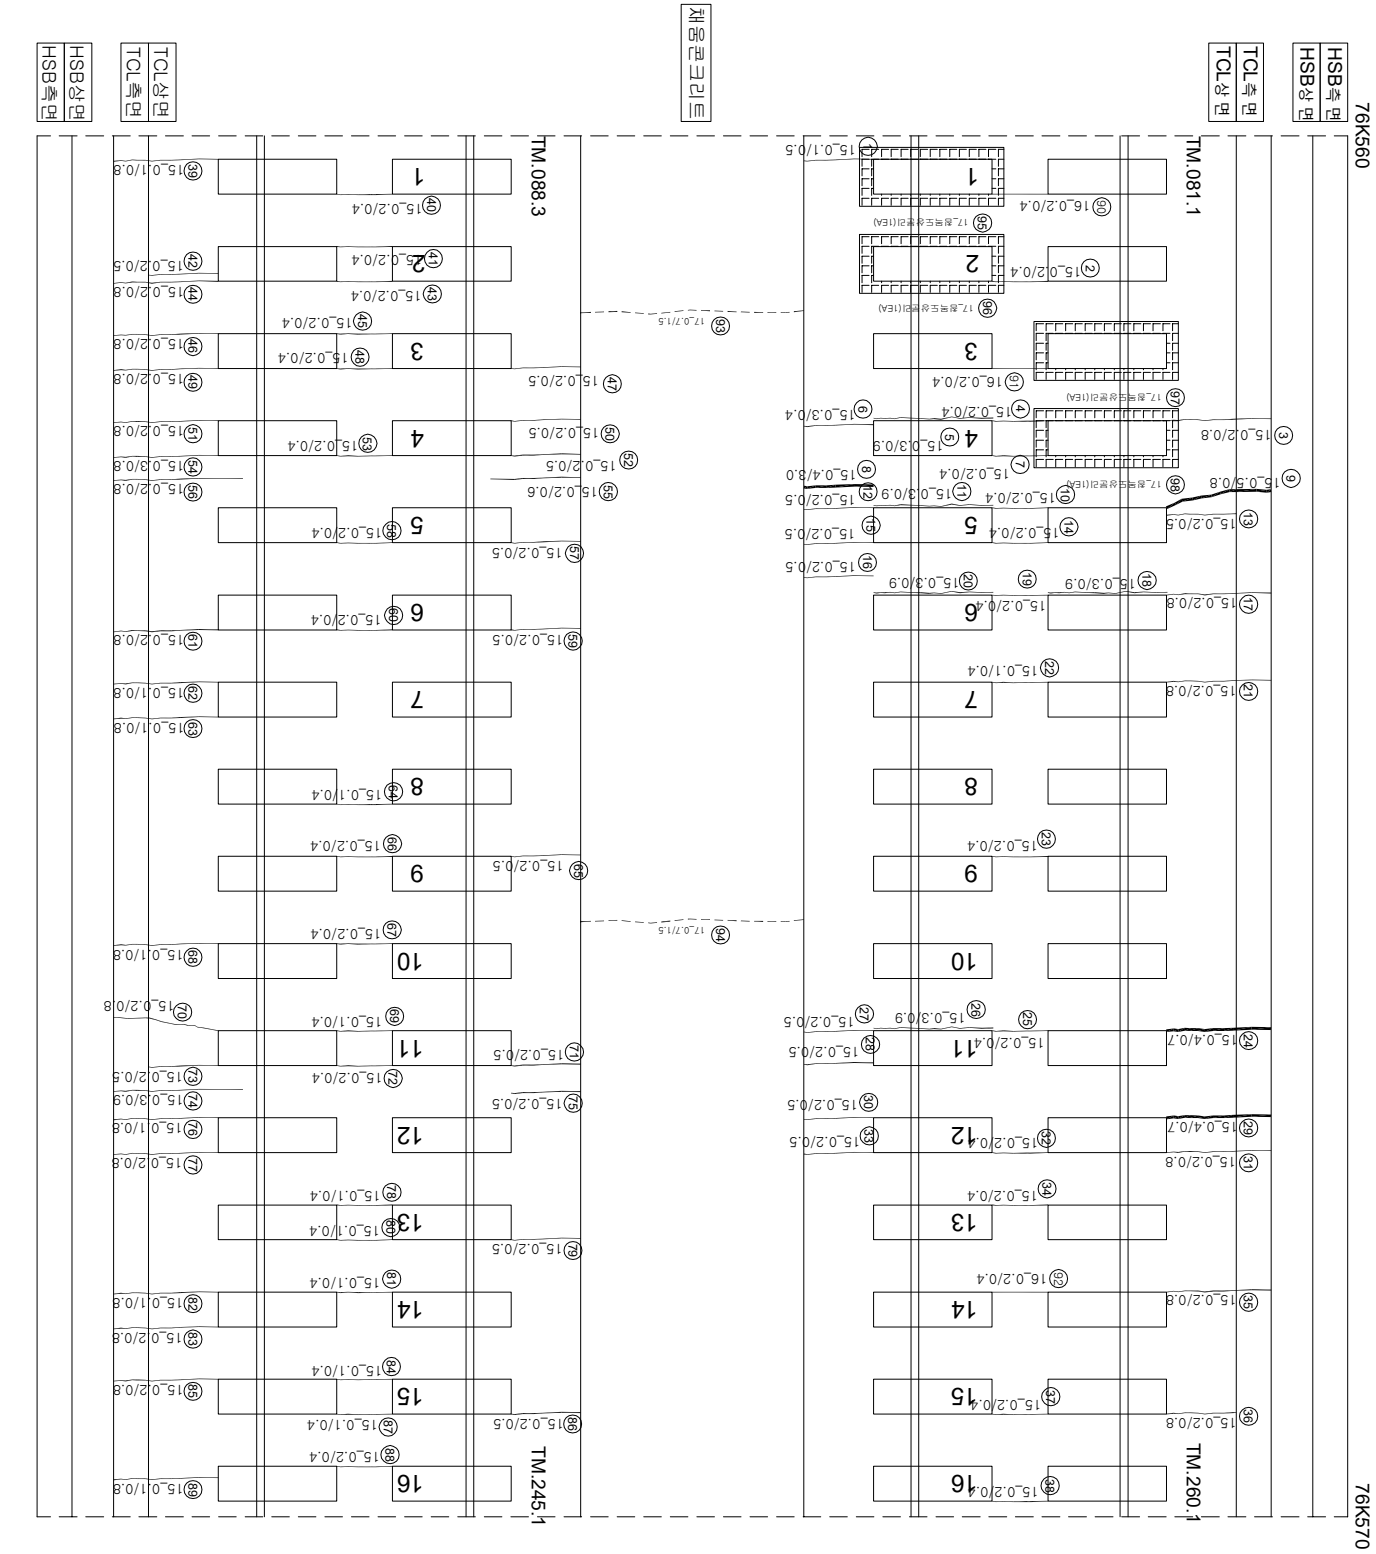

연번	순상	폭	연장	비고	연번	순상	폭	연장	비고
1	균열	0.1 mm	0.5 m	m	55	균열	0.2 mm	0.6 m	
2	균열	0.2 mm	0.4 m	m	56	균열	0.2 mm	0.8 m	
3	균열	0.2 mm	0.8 m	m	57	균열	0.2 mm	0.5 m	
4	균열	0.2 mm	0.4 m	m	58	균열	0.2 mm	0.4 m	
5	강재부 균열	0.3 mm	0.9 m	m	59	균열	0.2 mm	0.5 m	
6	균열	0.3 mm	0.5 m	m	60	균열	0.2 mm	0.4 m	
7	균열	0.2 mm	0.4 m	m	61	균열	0.2 mm	0.8 m	
8	균열	0.5 mm	0.8 m	m	62	균열	0.1 mm	0.8 m	
9	균열	0.4 mm	3.0 m	m	63	균열	0.1 mm	0.8 m	
10	균열	0.2 mm	0.4 m	m	64	균열	0.1 mm	0.4 m	
11	강재부 균열	0.3 mm	0.9 m	m	65	균열	0.2 mm	0.4 m	
12	균열	0.2 mm	0.5 m	m	66	균열	0.2 mm	0.4 m	
13	균열	0.2 mm	0.5 m	m	67	균열	0.2 mm	0.4 m	
14	균열	0.2 mm	0.4 m	m	68	균열	0.1 mm	0.8 m	
15	균열	0.2 mm	0.5 m	m	69	균열	0.1 mm	0.4 m	
16	균열	0.2 mm	0.5 m	m	70	균열	0.2 mm	0.8 m	
17	균열	0.2 mm	0.8 m	m	71	균열	0.2 mm	0.8 m	
18	강재부 균열	0.3 mm	0.9 m	m	72	균열	0.2 mm	0.4 m	
19	균열	0.2 mm	0.4 m	m	73	균열	0.2 mm	0.5 m	
20	강재부 균열	0.3 mm	0.9 m	m	74	균열	0.3 mm	0.9 m	
21	균열	0.2 mm	0.8 m	m	75	균열	0.2 mm	0.5 m	
22	균열	0.1 mm	0.4 m	m	76	균열	0.2 mm	0.8 m	
23	균열	0.2 mm	0.4 m	m	77	균열	0.2 mm	0.8 m	
24	균열	0.4 mm	0.7 m	m	78	균열	0.1 mm	0.4 m	
25	균열	0.2 mm	0.4 m	m	79	균열	0.1 mm	0.4 m	
26	강재부 균열	0.3 mm	0.9 m	m	80	균열	0.2 mm	0.5 m	
27	균열	0.2 mm	0.5 m	m	81	균열	0.1 mm	0.4 m	
28	균열	0.2 mm	0.5 m	m	82	균열	0.1 mm	0.8 m	
29	균열	0.4 mm	0.7 m	m	83	균열	0.2 mm	0.8 m	
30	균열	0.2 mm	0.5 m	m	84	균열	0.1 mm	0.4 m	
31	균열	0.2 mm	0.8 m	m	85	균열	0.2 mm	0.8 m	
32	균열	0.2 mm	0.4 m	m	86	균열	0.2 mm	0.5 m	
33	균열	0.2 mm	0.5 m	m	87	균열	0.1 mm	0.4 m	
34	균열	0.2 mm	0.4 m	m	88	균열	0.2 mm	0.4 m	
35	균열	0.2 mm	0.8 m	m	89	균열	0.1 mm	0.8 m	
36	균열	0.2 mm	0.8 m	m	90	균열	0.2 mm	0.4 m	
37	균열	0.2 mm	0.4 m	m	91	균열	0.2 mm	0.4 m	
38	균열	0.2 mm	0.4 m	m	92	균열	0.2 mm	0.4 m	
39	균열	0.1 mm	0.8 m	m	93	균열	0.7 mm	1.5 m	신규
40	균열	0.2 mm	0.4 m	m	94	균열	0.7 mm	1.5 m	신규
41	균열	0.2 mm	0.4 m	m	95	침목도상분리		10 EA	신규
42	균열	0.2 mm	0.5 m	m	96	침목도상분리		10 EA	신규
43	균열	0.2 mm	0.4 m	m	97	침목도상분리		10 EA	신규
44	균열	0.2 mm	0.8 m	m	98	침목도상분리		10 EA	신규
45	균열	0.2 mm	0.4 m	m	99				
46	균열	0.2 mm	0.8 m	m	100				
47	균열	0.2 mm	0.5 m	m	101				
48	균열	0.2 mm	0.4 m	m	102				
49	균열	0.2 mm	0.8 m	m	103				
50	균열	0.2 mm	0.5 m	m	104				
51	균열	0.2 mm	0.8 m	m	105				
52	균열	0.2 mm	0.5 m	m	106				
53	균열	0.2 mm	0.4 m	m	107				
54	균열	0.3 mm	0.8 m	m	108				

시	행	사	용	역	명	용	역	사	과업 책임 자			간	현	침목도상 분리	재료 분리	
									과업 책임 자	과업 책임 자	과업 책임 자					철근 노출
KORAIL 한국철도공사 KOREA RAILROAD									이 복 영			간 윤 경 김 경 기 윤 석 기	0.22% (0.3mm이하 : 흡착) 0.42% (0.3mm초과 0.5mm이하 : 침착) 0.62% (0.5mm초과 1.0mm이하 : 적착) 1.02% (1.0mm이상 : 분출액)	침목도상 분리 망상 바리, 바락, 파손 변태	자료 분리 철근 노출 누수, 습윤 부 시공이음 분리, 종 분리	