



한남고수전투장-17 (75.590~75.600 (L=10m))

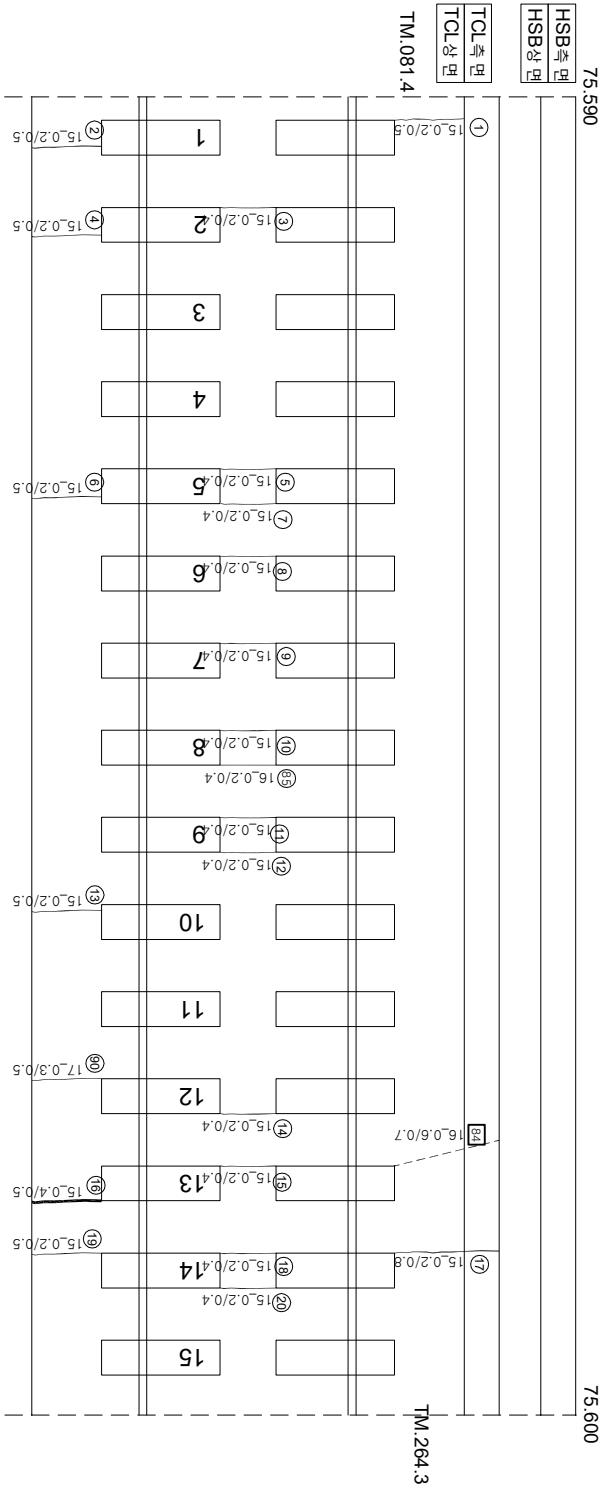

채움콘크리트

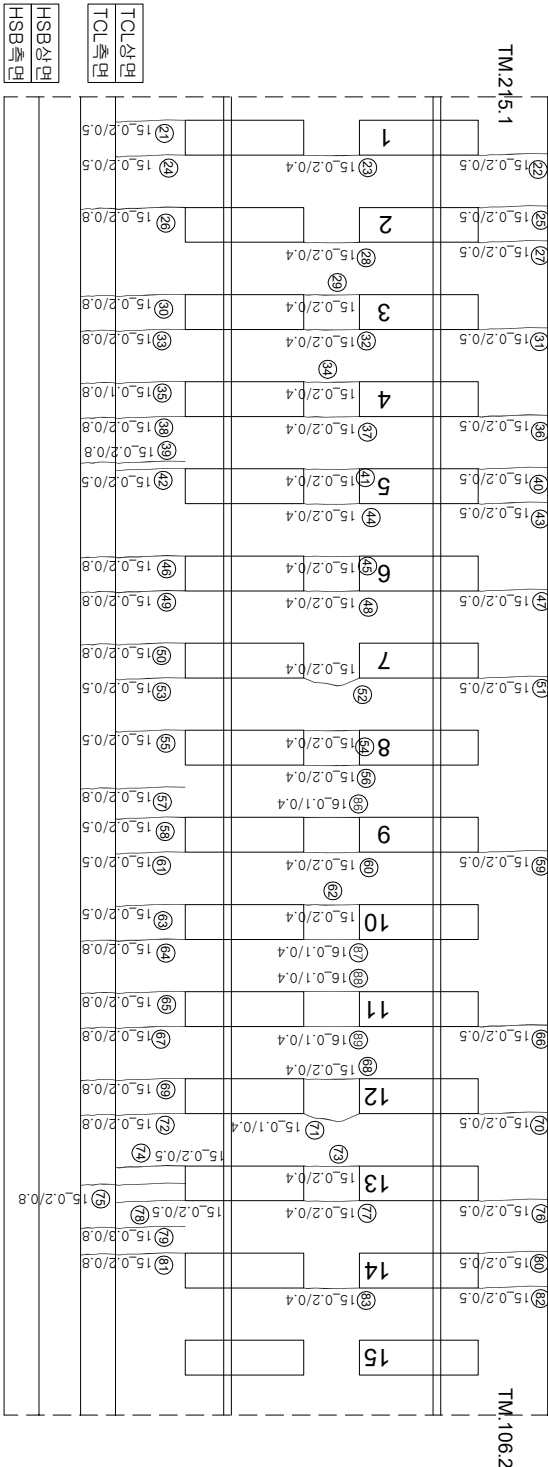

연번	순차	목	연령	비고	연번	순차	목	연령	비고
1	군영	02 mm	05 m	m	55	군영	02 mm	05 m	
2	군영	02 mm	05 m		56	군영	02 mm	04 m	
3	군영	02 mm	04 m		57	군영	02 mm	08 m	
4	군영	02 mm	05 m	m	58	군영	02 mm	05 m	
5	군영	02 mm	04 m	m	59	군영	02 mm	05 m	
6	군영	02 mm	05 m	m	60	군영	02 mm	04 m	
7	군영	02 mm	04 m	m	61	군영	02 mm	05 m	
8	군영	02 mm	04 m		62	군영	02 mm	04 m	
9	군영	02 mm	04 m		63	군영	02 mm	05 m	
10	군영	02 mm	04 m		64	군영	02 mm	08 m	
11	군영	02 mm	04 m		65	군영	02 mm	08 m	
12	군영	02 mm	04 m	m	66	군영	02 mm	05 m	
13	군영	02 mm	05 m	m	67	군영	02 mm	08 m	
14	군영	02 mm	04 m	m	68	군영	02 mm	04 m	
15	군영	02 mm	04 m	m	69	군영	02 mm	08 m	
16	군영	04 mm	05 m	m	70	군영	02 mm	05 m	
17	군영	02 mm	08 m	m	71	군영	01 mm	04 m	
18	군영	02 mm	04 m	m	72	군영	02 mm	08 m	
19	군영	02 mm	05 m		73	군영	02 mm	04 m	
20	군영	02 mm	04 m		74	군영	02 mm	05 m	
21	군영	02 mm	05 m	m	75	군영	02 mm	08 m	
22	군영	02 mm	05 m	m	76	군영	02 mm	05 m	
23	군영	02 mm	04 m	m	77	군영	02 mm	04 m	
24	군영	02 mm	05 m	m	78	군영	02 mm	05 m	
25	군영	02 mm	05 m		79	군영	02 mm	08 m	
26	군영	02 mm	05 m	m	80	군영	03 mm	05 m	
27	군영	02 mm	04 m	m	81	군영	02 mm	08 m	
28	군영	02 mm	08 m	m	82	군영	02 mm	05 m	
29	군영	02 mm	05 m	m	83	군영	02 mm	04 m	
30	군영	02 mm	08 m	m	84	군영	06 mm	07 m	2017년 도 복수
31	군영	02 mm	05 m	m	85	군영	02 mm	04 m	
32	군영	02 mm	04 m	m	86	군영	01 mm	04 m	
33	군영	02 mm	08 m	m	87	군영	01 mm	04 m	
34	군영	02 mm	04 m	m	88	군영	01 mm	04 m	
35	군영	01 mm	08 m	m	89	군영	01 mm	04 m	
36	군영	02 mm	05 m	m	90	군영	03 mm	05 m	신규
37	군영	02 mm	04 m		91				
38	군영	02 mm	08 m	m	92				
39	군영	02 mm	08 m	m	93				
40	군영	02 mm	05 m	m	94				
41	군영	02 mm	04 m	m	95				
42	군영	02 mm	05 m	m	96				
43	군영	02 mm	05 m	m	97				
44	군영	02 mm	04 m	m	98				
45	군영	02 mm	04 m	m	99				
46	군영	02 mm	08 m	m	100				
47	군영	20 mm	05 m		101				
48	군영	02 mm	04 m	m	102				
49	군영	02 mm	08 m	m	103				
50	군영	02 mm	05 m	m	104				
51	군영	02 mm	05 m	m	105				
52	군영	02 mm	04 m	m	106				
53	군영	02 mm	05 m	m	107				
54	군영	02 mm	04 m		108				

[illegible]