


한남고속선국산교-토공노반-3 (75.450~75.460 (L=10m))

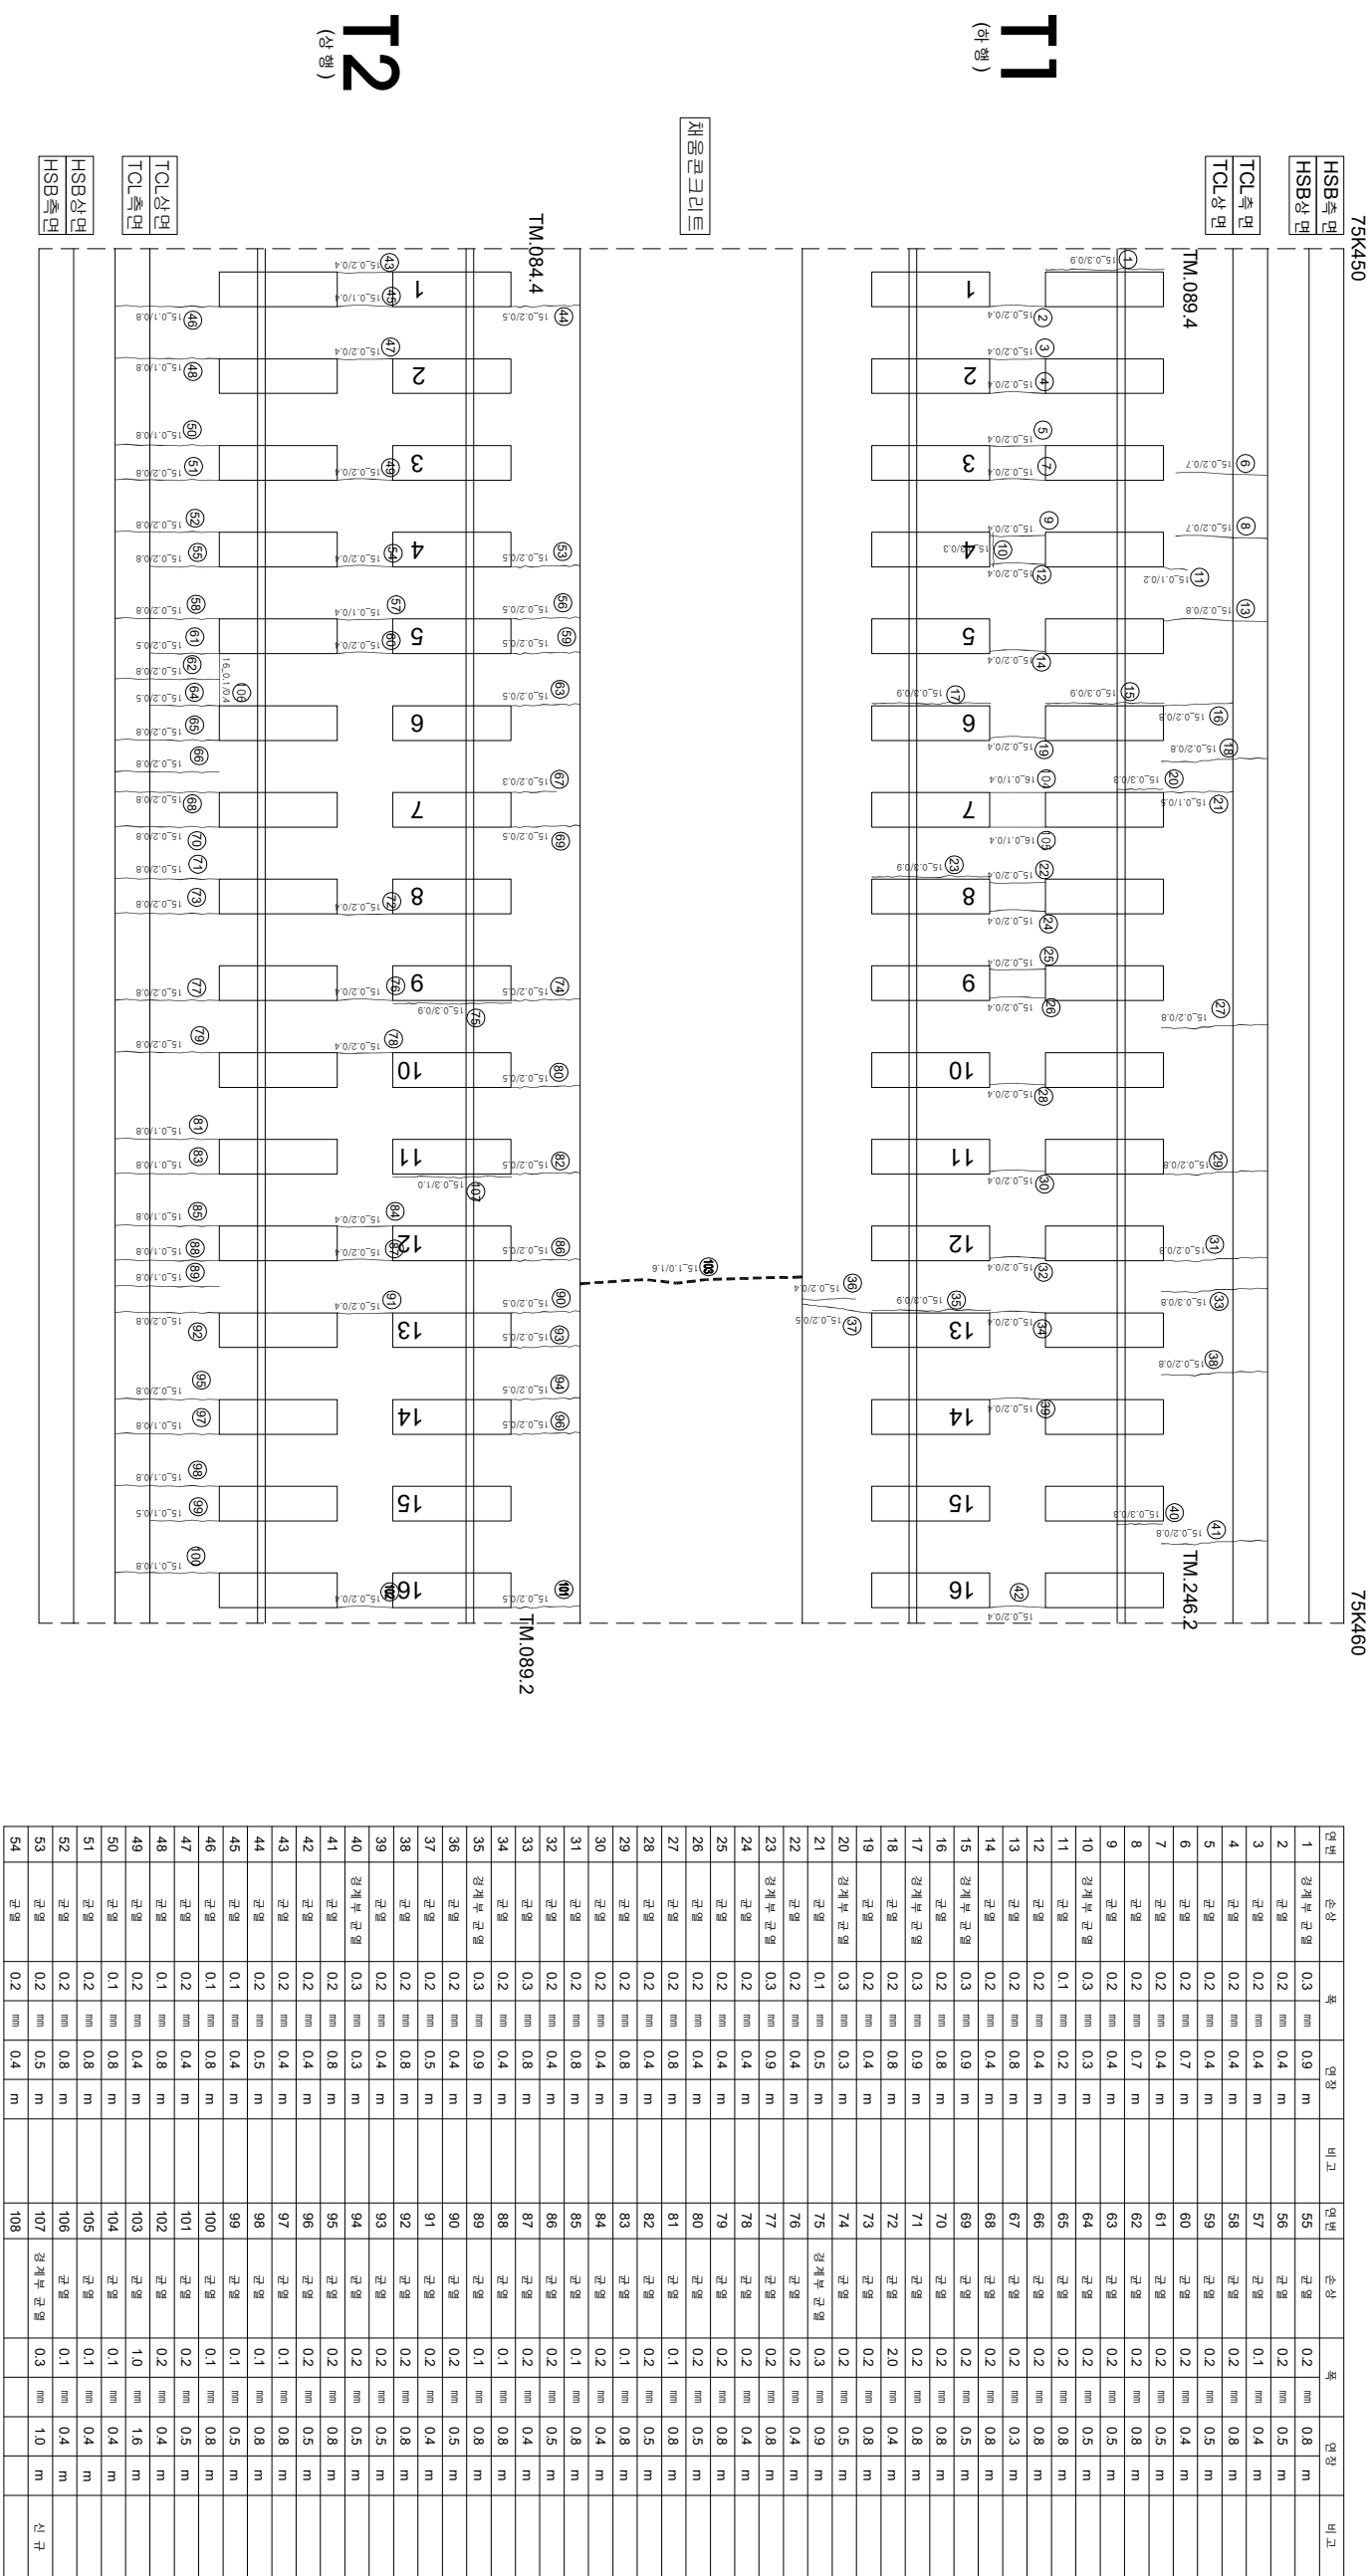

시	행 사	용 역 명	용 역 사	이 박 영		구 간
				개 설 전 인 지	완 성 시	
KORAIL KOREA RAILROAD	한국철도공사	2017년도 호남고속선 오송-광주승정간 콘크리트케도 정점영역 (제) 한국건설품질연구원	(주) 한국구조물안전연구원 (주) 한국도로안전연구원 (재) 한국건설품질연구원	간 원 강 김 경 기 윤 석 기	〰〰〰 (0.3m이하 : 폭식)	참목도상본리
					〰〰〰 (0.3m초과 0.5m이하 : 형식)	양성
					〰〰〰 (0.5m초과 1.0m이하 : 적석)	바리, 바리, 파손
					- - - - (1.0m이상 : 분출석)	백태
					〰〰〰	차로본리
					〰〰〰	철근노출
					〰〰〰	부수, 슬래브
					〰〰〰	시공이음본리, 종본리