


호남고속선 축산교_토공노반_21 (75.630~75.640 (L=10m)

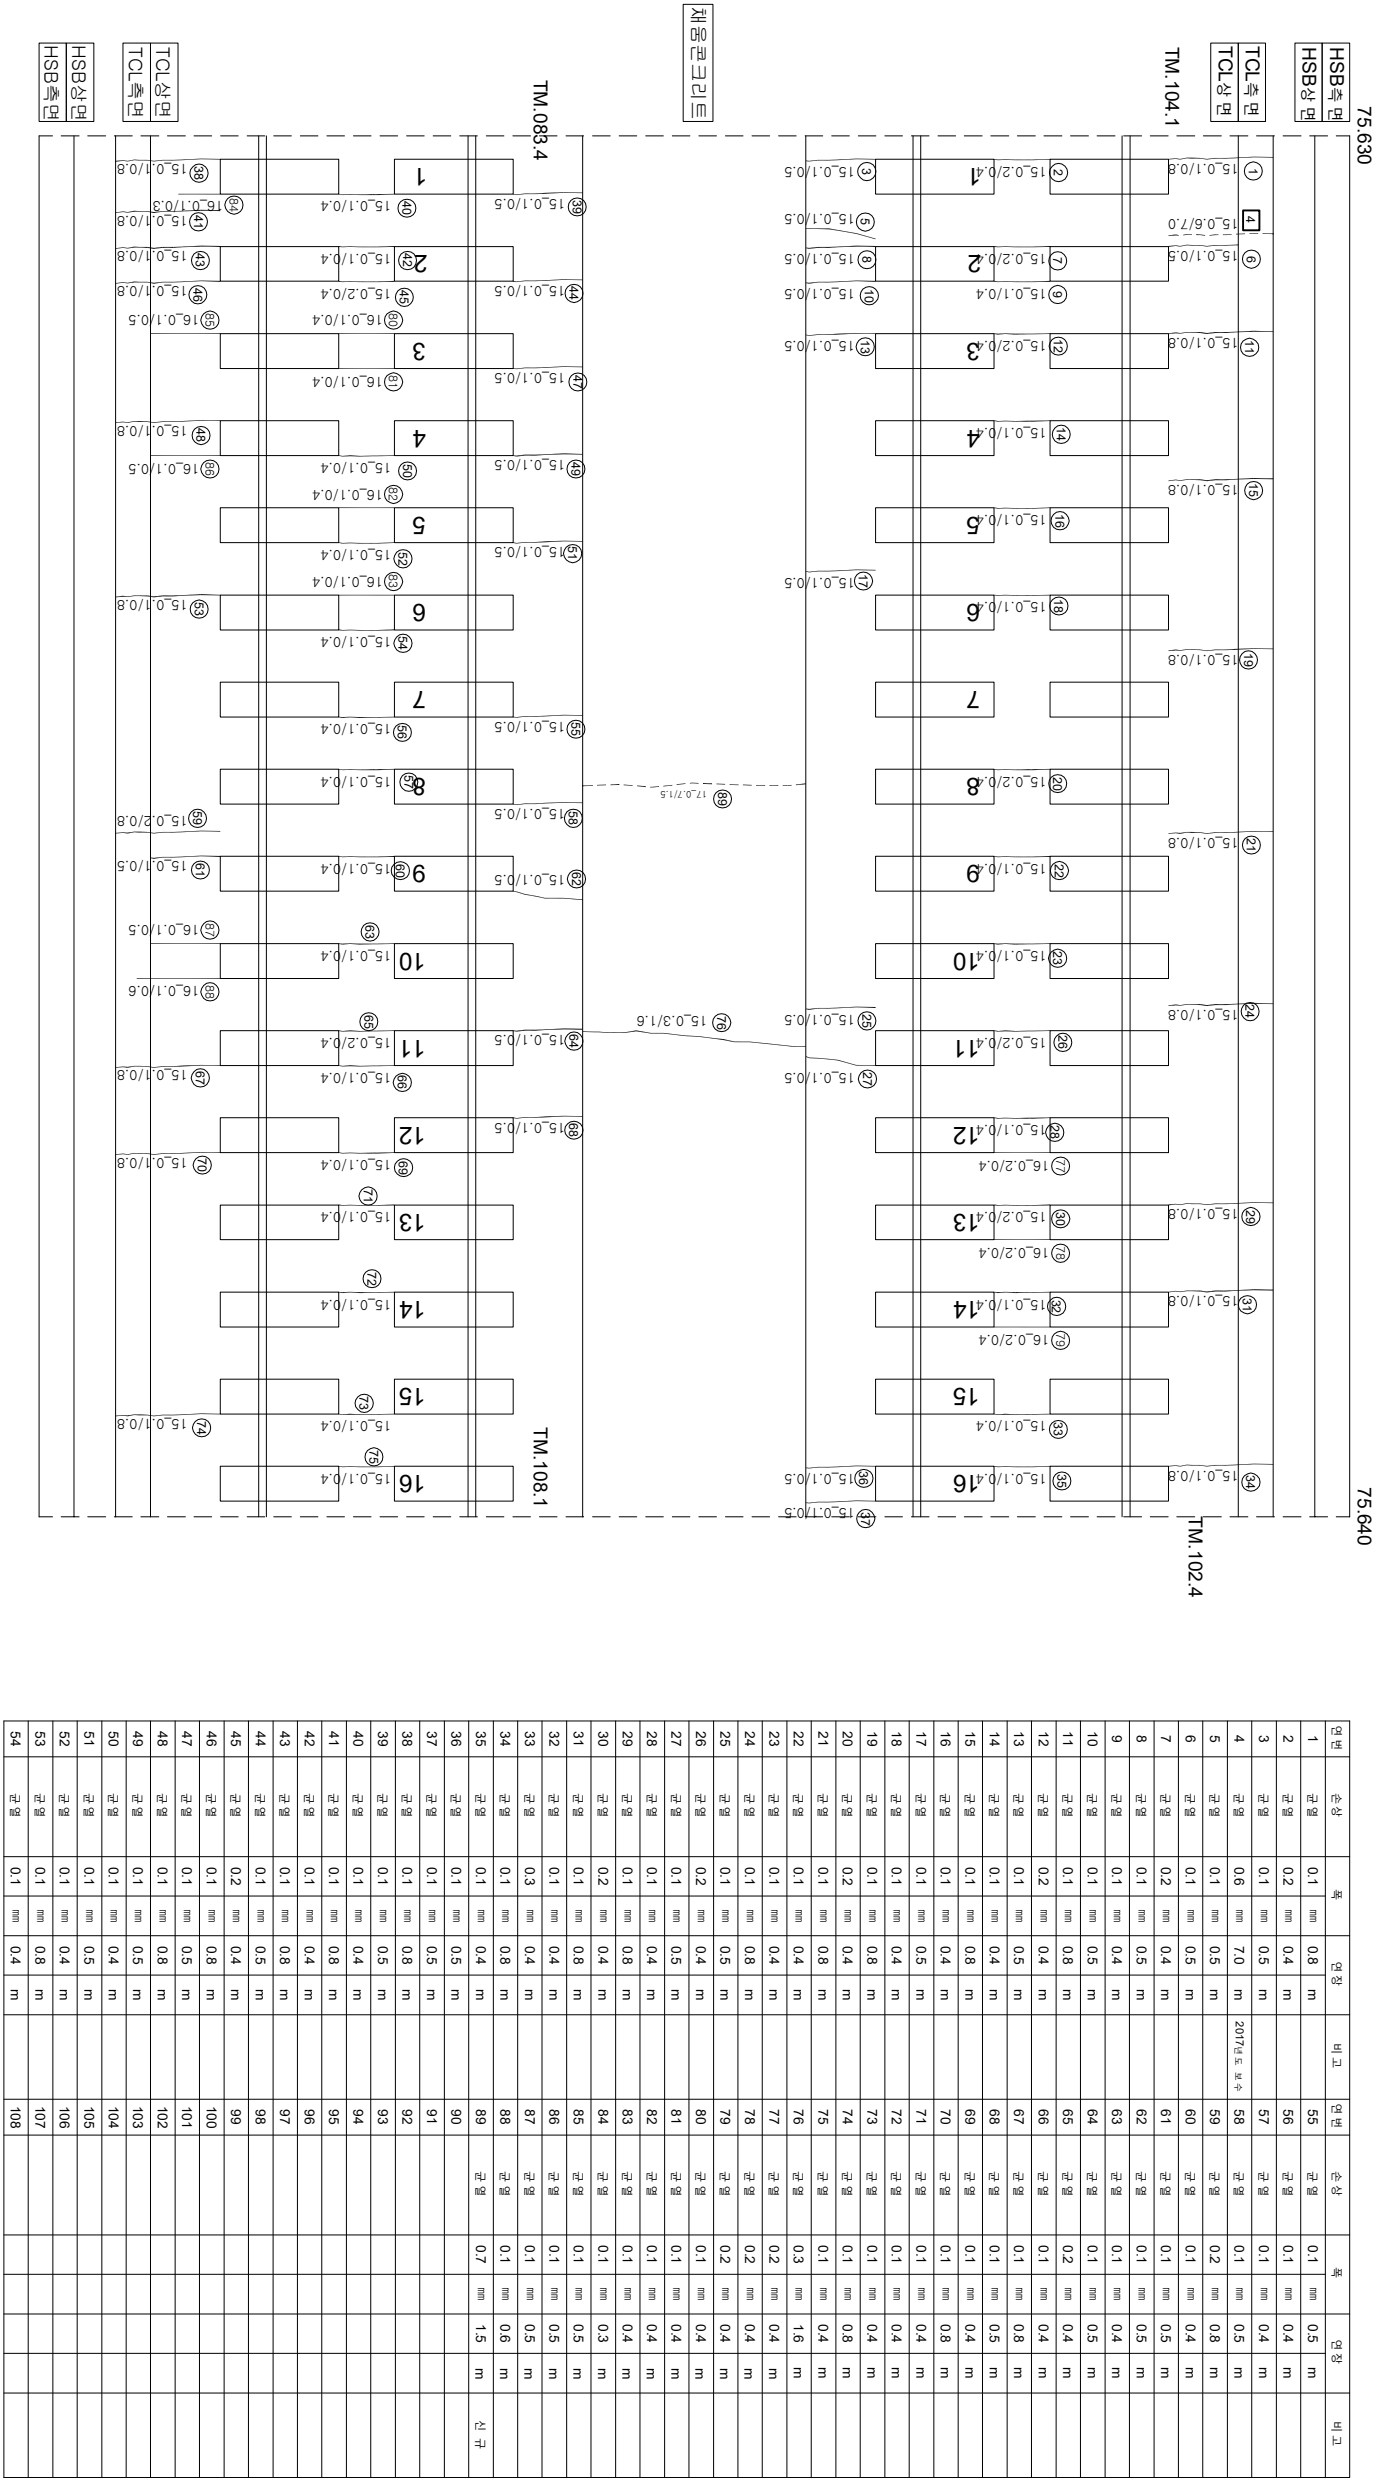

연번	순상	폭	연장	비고	연번	순상	폭	연장	비고
1	균열	0.1 mm	0.8 m		55	균열	0.1 mm	0.5 m	
2	균열	0.2 mm	0.4 m		56	균열	0.1 mm	0.4 m	
3	균열	0.1 mm	0.5 m		57	균열	0.1 mm	0.4 m	
4	균열	0.6 mm	7.0 m	2017년도 보수	58	균열	0.1 mm	0.5 m	
5	균열	0.1 mm	0.5 m		59	균열	0.2 mm	0.8 m	
6	균열	0.1 mm	0.5 m		60	균열	0.1 mm	0.4 m	
7	균열	0.2 mm	0.4 m		61	균열	0.1 mm	0.5 m	
8	균열	0.1 mm	0.5 m		62	균열	0.1 mm	0.5 m	
9	균열	0.1 mm	0.4 m		63	균열	0.1 mm	0.4 m	
10	균열	0.1 mm	0.5 m		64	균열	0.1 mm	0.5 m	
11	균열	0.1 mm	0.8 m		65	균열	0.2 mm	0.4 m	
12	균열	0.2 mm	0.4 m		66	균열	0.1 mm	0.4 m	
13	균열	0.1 mm	0.5 m		67	균열	0.1 mm	0.8 m	
14	균열	0.1 mm	0.4 m		68	균열	0.1 mm	0.5 m	
15	균열	0.1 mm	0.8 m		69	균열	0.1 mm	0.4 m	
16	균열	0.1 mm	0.4 m		70	균열	0.1 mm	0.8 m	
17	균열	0.1 mm	0.5 m		71	균열	0.1 mm	0.4 m	
18	균열	0.1 mm	0.4 m		72	균열	0.1 mm	0.4 m	
19	균열	0.1 mm	0.8 m		73	균열	0.1 mm	0.4 m	
20	균열	0.2 mm	0.4 m		74	균열	0.1 mm	0.8 m	
21	균열	0.1 mm	0.8 m		75	균열	0.1 mm	0.4 m	
22	균열	0.1 mm	0.4 m		76	균열	0.3 mm	1.6 m	
23	균열	0.1 mm	0.4 m		77	균열	0.2 mm	0.4 m	
24	균열	0.1 mm	0.8 m		78	균열	0.2 mm	0.4 m	
25	균열	0.1 mm	0.5 m		79	균열	0.2 mm	0.4 m	
26	균열	0.2 mm	0.4 m		80	균열	0.1 mm	0.4 m	
27	균열	0.1 mm	0.5 m		81	균열	0.1 mm	0.4 m	
28	균열	0.1 mm	0.4 m		82	균열	0.1 mm	0.4 m	
29	균열	0.1 mm	0.8 m		83	균열	0.1 mm	0.4 m	
30	균열	0.2 mm	0.4 m		84	균열	0.1 mm	0.3 m	
31	균열	0.1 mm	0.8 m		85	균열	0.1 mm	0.5 m	
32	균열	0.1 mm	0.4 m		86	균열	0.1 mm	0.5 m	
33	균열	0.3 mm	0.4 m		87	균열	0.1 mm	0.5 m	
34	균열	0.1 mm	0.8 m		88	균열	0.1 mm	0.6 m	
35	균열	0.1 mm	0.4 m		89	균열	0.7 mm	1.5 m	신구
36	균열	0.1 mm	0.5 m		90				
37	균열	0.1 mm	0.5 m		91				
38	균열	0.1 mm	0.8 m		92				
39	균열	0.1 mm	0.5 m		93				
40	균열	0.1 mm	0.4 m		94				
41	균열	0.1 mm	0.8 m		95				
42	균열	0.1 mm	0.4 m		96				
43	균열	0.1 mm	0.8 m		97				
44	균열	0.1 mm	0.5 m		98				
45	균열	0.2 mm	0.4 m		99				
46	균열	0.1 mm	0.8 m		100				
47	균열	0.1 mm	0.5 m		101				
48	균열	0.1 mm	0.8 m		102				
49	균열	0.1 mm	0.5 m		103				
50	균열	0.1 mm	0.4 m		104				
51	균열	0.1 mm	0.5 m		105				
52	균열	0.1 mm	0.4 m		106				
53	균열	0.1 mm	0.8 m		107				
54	균열	0.1 mm	0.4 m		108				

HSB측면

HSB상면

TCL측면

TCL상면

채움콘크리트

TM.083.4

TM.108.1

TM.104.1

TM.102.4

75.630

75.640

038_축산교_토공노반_21 (75.630~75.640)

외관조사망도 번호

한국철도공사

2017년도 호남고속선 오송-광주승장간 콘크리트케도 점검용역

(주)한국구조물안전연구원
(주)한국토안전연구원
(재)한국건설품질연구원

이

복

영

간

0220.0 (0.3mm이하 : 흑색)

0420.0 (0.3mm초과 0.5mm이하 : 황색)

0620.0 (0.5mm초과 1.0mm미만 : 적색)

1020.0 (1.0mm이상 : 분홍색)

원목도상분리

양상

바리,바릭,파손

백태

재료분리

철근노출

누수,습윤부

시공이음분리,층분리