


한남고속전국산교-토공노반-22 (75.640~75.650 (L=10m))

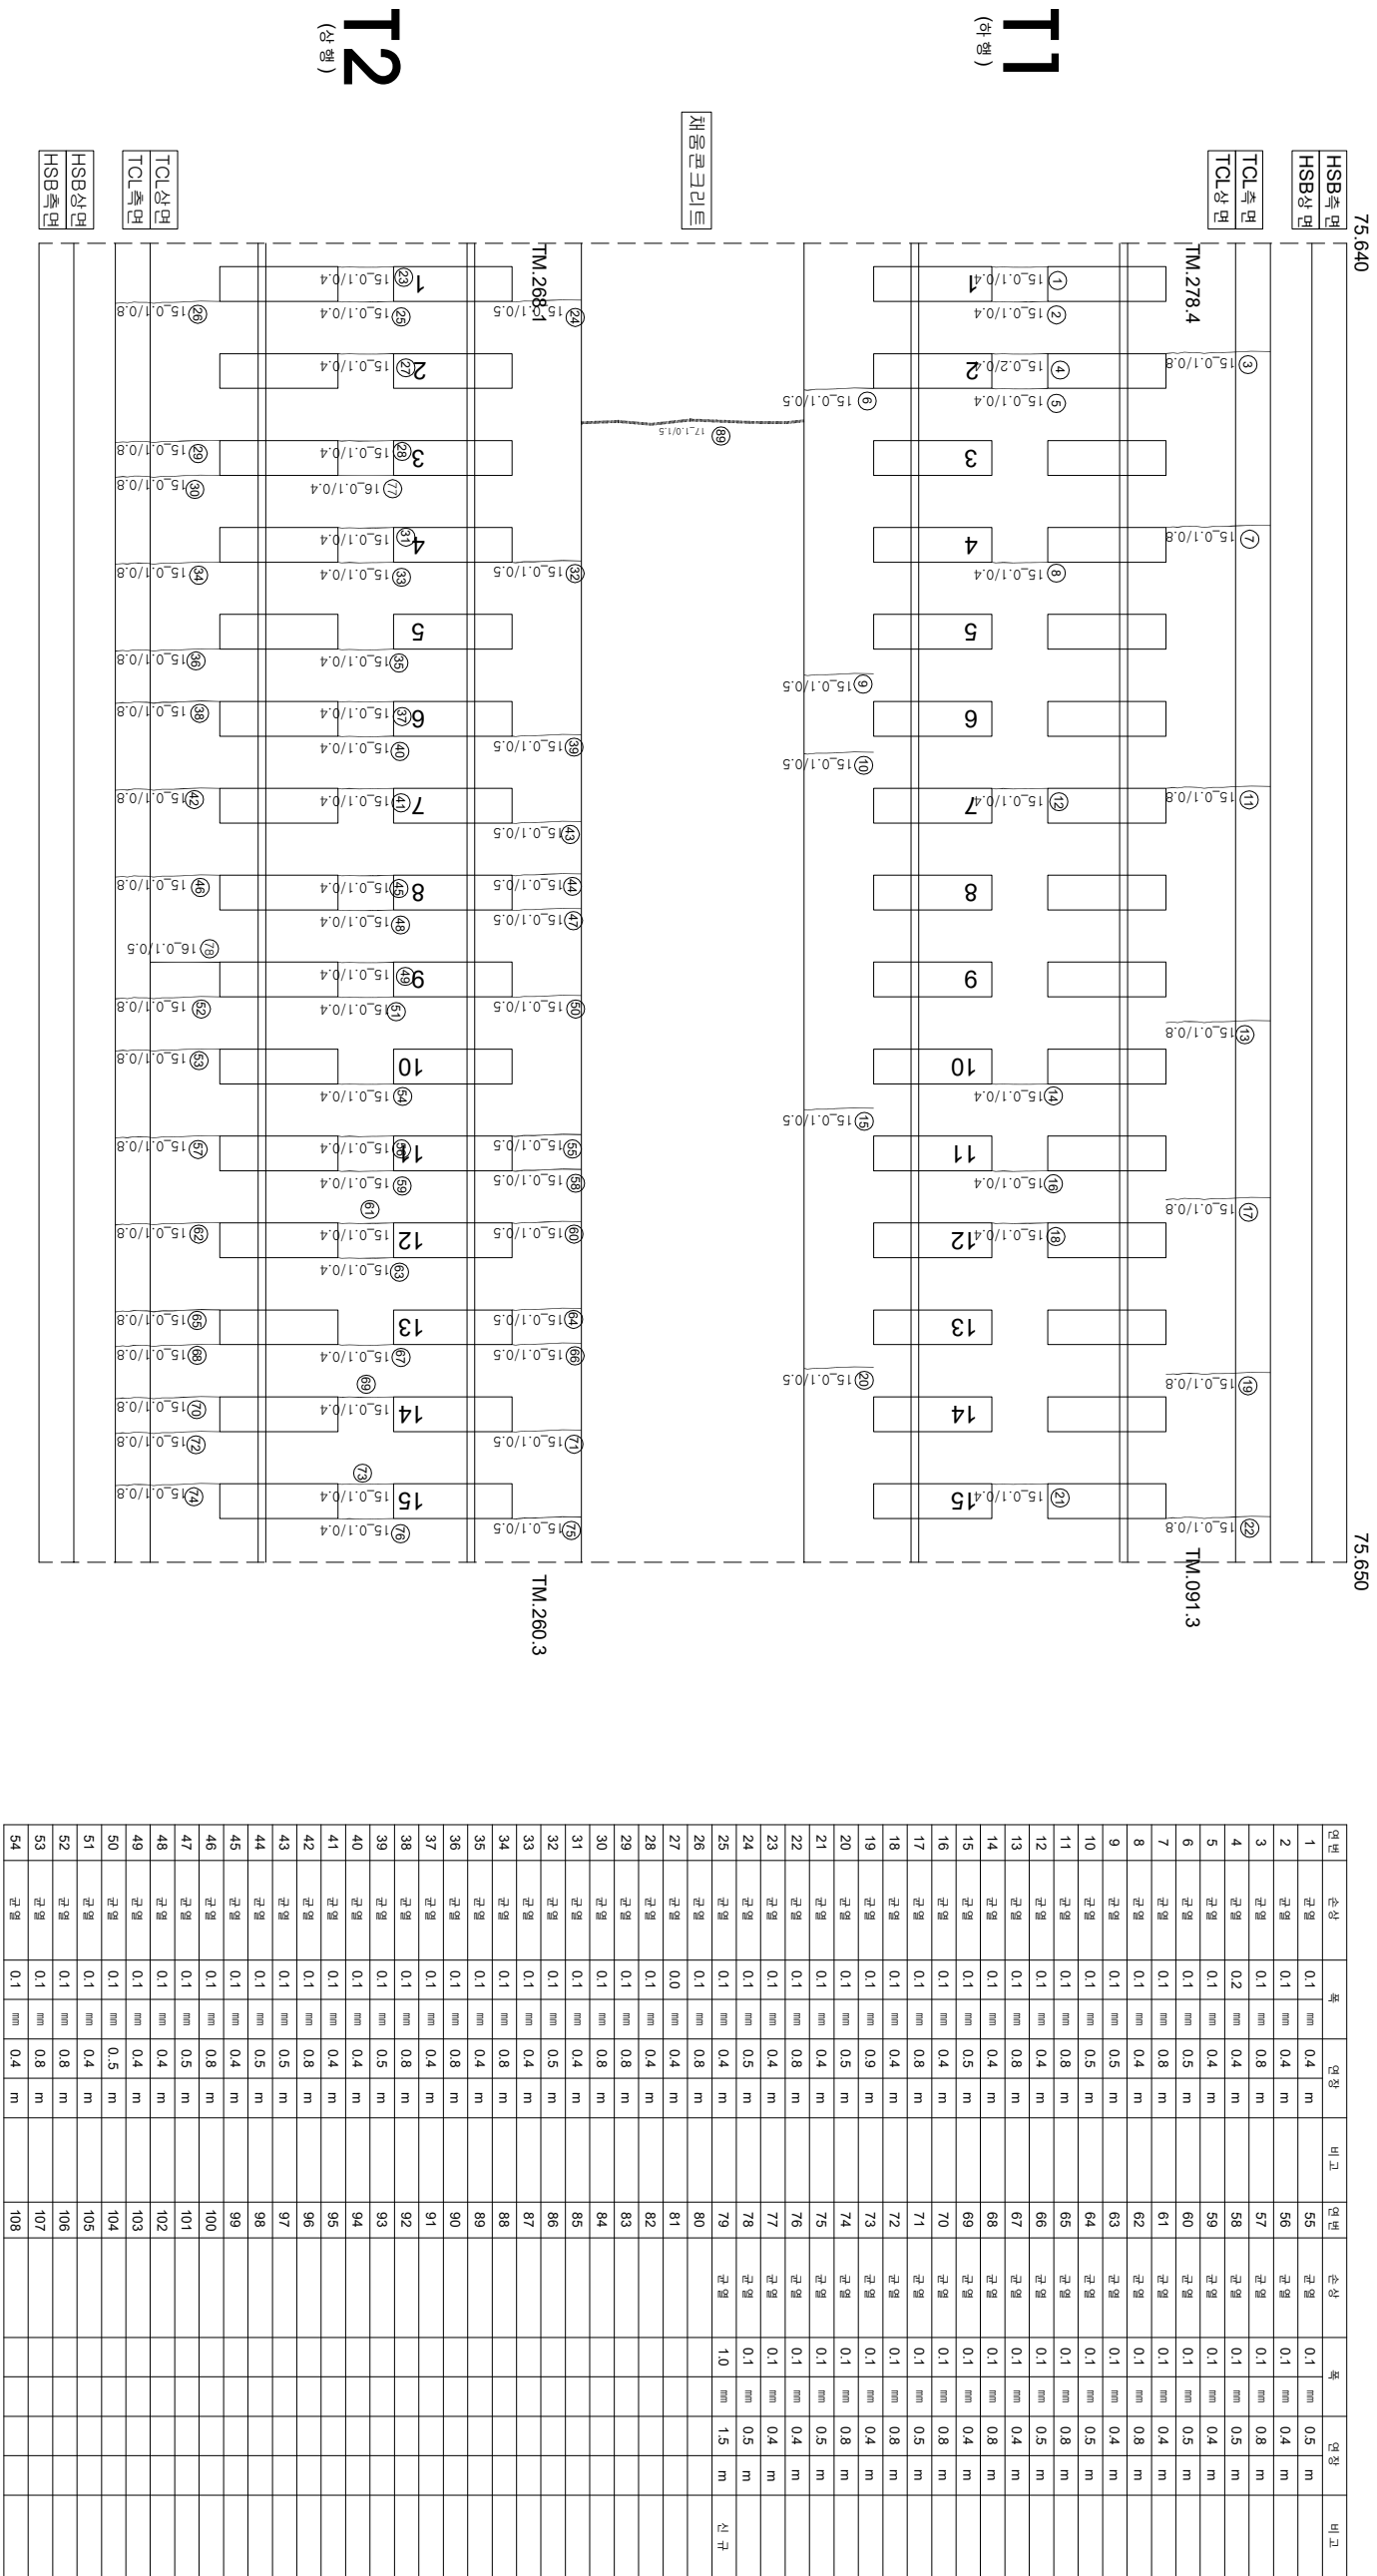

시	행	사	영	역	영	영	역	사	인		구		
									개	참		참	여
KORAIL KOREA RAILROAD	한국철도공사	2017년도 호남고속선 오송-광주승정간 콘크리트케도 점검구역					(주) 한국구조물안전연구원 (주) 한국국토안전연구원 (재) 한국건설품질연구원	이 박 영	간 완 강 김 경 기 윤 석 기	영원	〰〰〰 (0.3m이하 : 철석)	한목도상문리	
											〰〰〰 (0.3m초과 0.5m이하 : 황석)	양성	
											〰〰〰 (0.5m초과 1.0m이하 : 적석)	박리·박락·파손	
											〰〰〰 (1.0m이상 : 분출석)	백태	
											영원	지용아염불리, 총발리	