


한남고수전투장-26 (75.680~75.690 (L=10m))

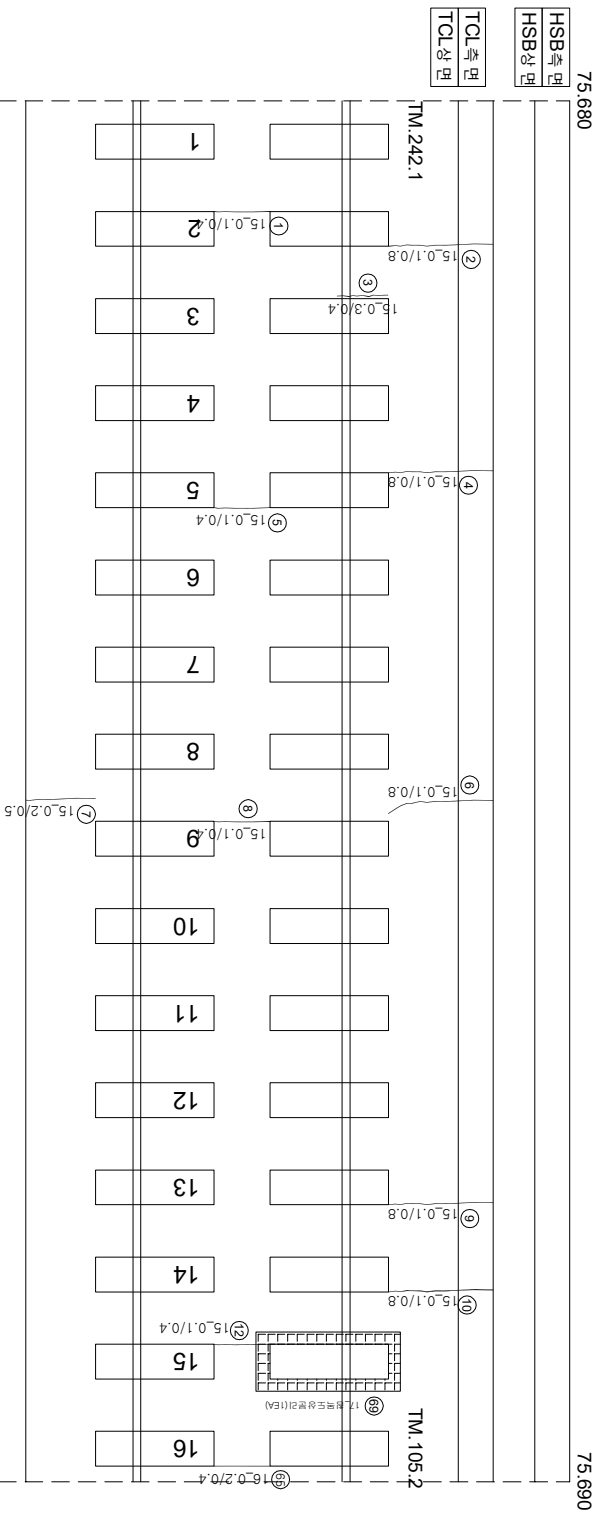

아
0호

(아호)



21

(주)오원

연번	순상	폭	연경	비고	연번	순상	폭	연경	비고		
1	군열	0.1	mm	0.4	m	55	군열	0.1	mm	0.5	m
2	군열	0.1	mm	0.8	m	56	군열	0.1	mm	0.4	m
3	장대북군열	0.3	mm	0.4	m	57	군열	0.1	mm	0.5	m
4	군열	0.1	mm	0.8	m	58	군열	0.1	mm	0.8	m
5	군열	0.1	mm	0.4	m	59	군열	0.1	mm	0.8	m
6	군열	0.1	mm	0.8	m	60	군열	0.1	mm	0.5	m
7	군열	0.2	mm	0.5	m	61	군열	0.1	mm	0.4	m
8	군열	0.1	mm	0.4	m	62	군열	0.1	mm	0.5	m
9	군열	0.1	mm	0.8	m	63	군열	0.1	mm	0.4	m
10	군열	0.1	mm	0.8	m	64	군열	0.1	mm	0.8	m
11	군열	0.1	mm	0.4	m	65	군열	0.2	mm	0.4	m
12	군열	0.1	mm	0.4	m	66	군열	0.1	mm	0.4	m
13	군열	0.1	mm	0.5	m	67	군열	0.1	mm	0.5	m
14	군열	0.1	mm	0.4	m	68	군열	0.1	mm	0.6	m
15	군열	0.1	mm	0.8	m	69	장목도상분리		10	EA	신규
16	군열	0.1	mm	0.4	m	70					
17	군열	0.2	mm	0.4	m	71					
18	군열	0.1	mm	0.8	m	72					
19	군열	0.2	mm	0.4	m	73					
20	군열	0.1	mm	0.8	m	74					
21	군열	0.1	mm	0.5	m	75					
22	군열	0.2	mm	0.4	m	76					
23	군열	0.1	mm	0.5	m	77					
24	군열	0.2	mm	0.4	m	78					
25	군열	0.2	mm	0.5	m	79					
26	군열	0.1	mm	0.5	m	80					
27	군열	0.2	mm	0.4	m	81					
28	군열	0.1	mm	0.4	m	82					
29	군열	0.1	mm	0.5	m	83					
30	군열	0.1	mm	0.4	m	84					
31	군열	0.1	mm	0.8	m	85					
32	군열	0.1	mm	0.5	m	86					
33	군열	0.2	mm	0.4	m	87					
34	군열	0.1	mm	0.5	m	88					
35	군열	0.1	mm	0.8	m	89					
36	군열	0.1	mm	0.4	m	90					
37	군열	0.1	mm	0.8	m	91					
38	군열	0.1	mm	0.5	m	92					
39	군열	0.1	mm	0.4	m	93					
40	군열	0.1	mm	0.8	m	94					
41	군열	0.1	mm	0.4	m	95					
42	군열	0.1	mm	0.5	m	96					
43	군열	0.1	mm	0.4	m	97					
44	군열	0.1	mm	0.5	m	98					
45	군열	0.2	mm	0.4	m	99					
46	군열	0.2	mm	0.5	m	100					
47	군열	0.1	mm	0.4	m	101					
48	군열	0.1	mm	0.4	m	102					
49	군열	0.1	mm	0.5	m	103					
50	군열	0.1	mm	0.4	m	104					
51	군열	1.0	mm	0.4	m	105					
52	군열	0.1	mm	0.5	m	106					
53	군열	0.1	mm	0.4	m	107					
54	군열	0.1	mm	0.4	m	108					

시	행 사	용 역 명	용 역 사	이 복 영		구 간
				개 설 전 지	분 야 별 평 양 지	
KORAIL KOREA RAILROAD	한국철도공사	2017년도 호남고속선 오송-광주승정간 콘크리트케도 정점영역	(주) 한국구조물안전연구원 (주) 한국국토안전연구원 (재) 한국건설품질연구원	이 복 영 간 원 강 김 경 기 문 은 석 기	~ ~ ~ 0220 (0.3mm이하 : 흑색)	참목도상판리
					~ ~ ~ 0420 (0.3mm초과 0.5mm이하 : 황색)	망성
					~ ~ ~ 0620 (0.5mm초과 1.0mm미만 : 적색)	박리, 박락, 파손
					- - - - 1020 (1.0mm이상 : 분홍색)	백태
					~ ~ ~ 0820 (0.5mm이하 : 청색)	누수, 슬럼부
					~ ~ ~ 1220 (1.0mm이하 : 분홍색)	시공이음판리, 종판리