


한남대학교_토목노반_4 (75.460~75.470 (L=10m))

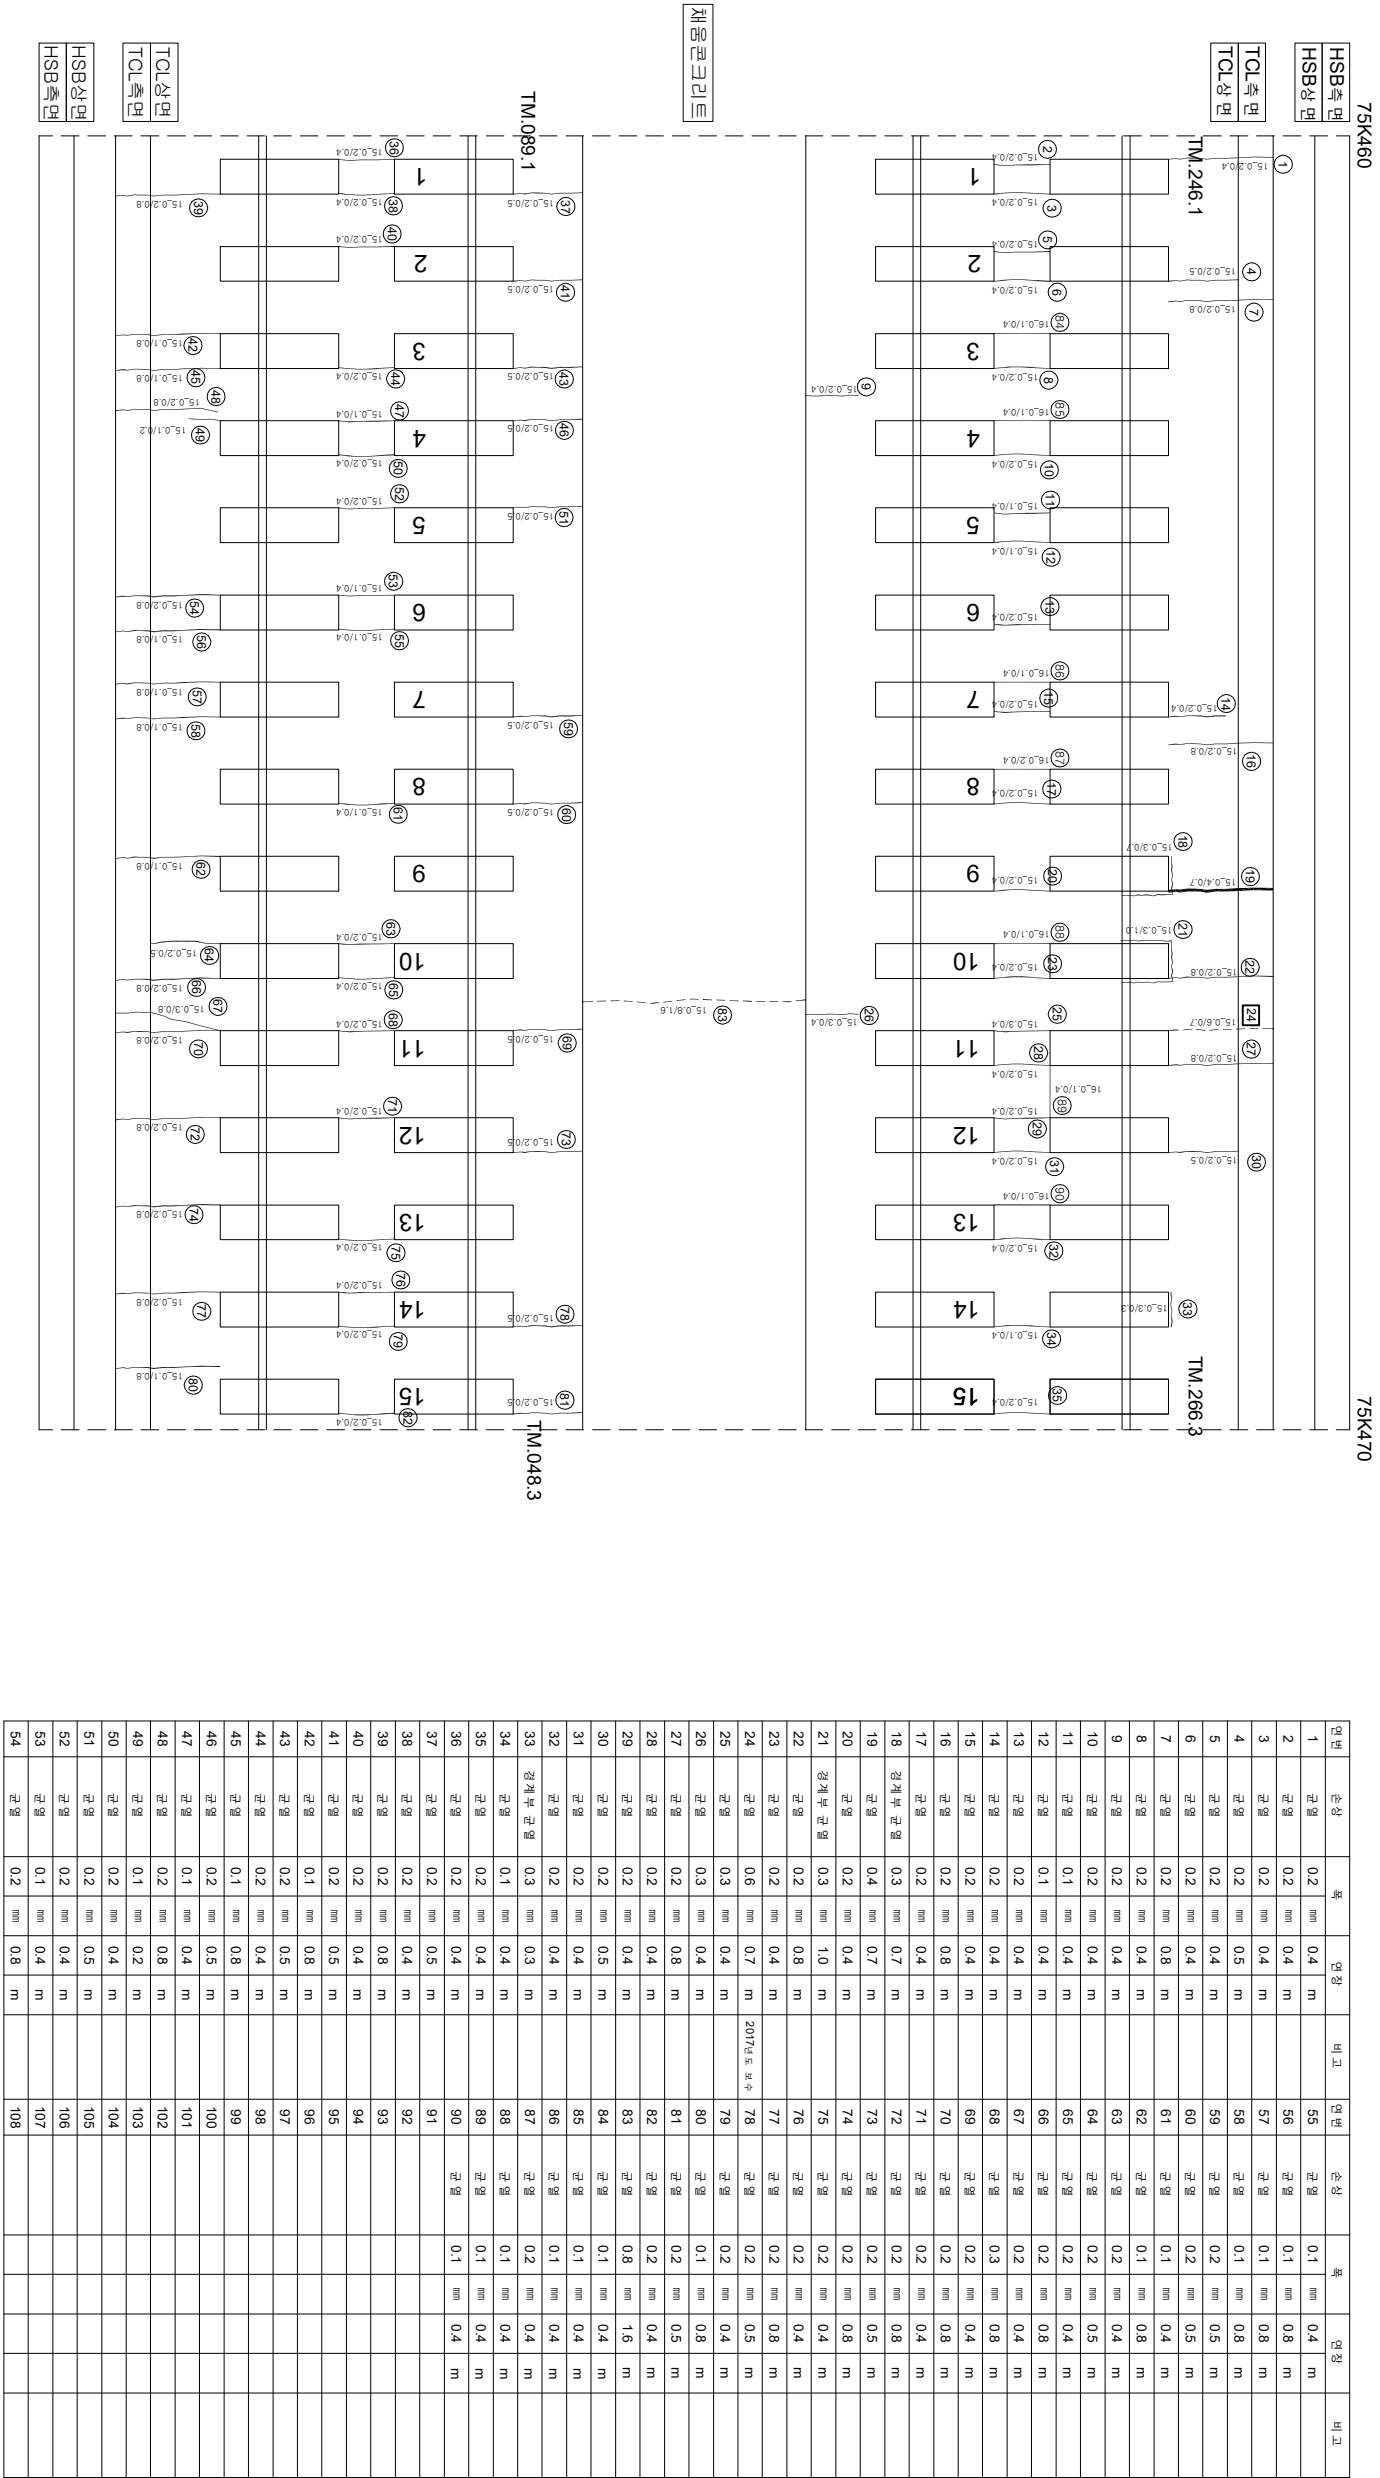

시	행 사	용 역 명	용 역 사	이 복 영		구 간			
				개 설 전 지	분 야 별 평 양 지				
KORAIL KOREA RAILROAD	한국철도공사	2017년도 호남고속선 오송-광주승정간 콘크리트계도 점검공역	(주) 한국구조물안전연구원 (주) 한국국토안전연구원 (재) 한국건설품질연구원	이 복 영 간 원 강 김 경 기 문 은 석 기	~ 0220 (0.3mm이하 : 흑색)	점목도상판리		재료판리	
					〰〰〰 0420 (0.3mm초과 0.5mm이하 : 황색)	망상		철판노출	
					~~~~~ 0620 (0.5mm초과 1.0mm미만 : 적색)	박리, 박락, 파손		누수, 슬럼부	
					- - - - - 1020 (1.0mm이상 : 분홍색)	백태		스프링	
								시공이음판리, 종판리	
									