


화남고속선국산포토공노반-9 (75.510~75.520 (L=10m))

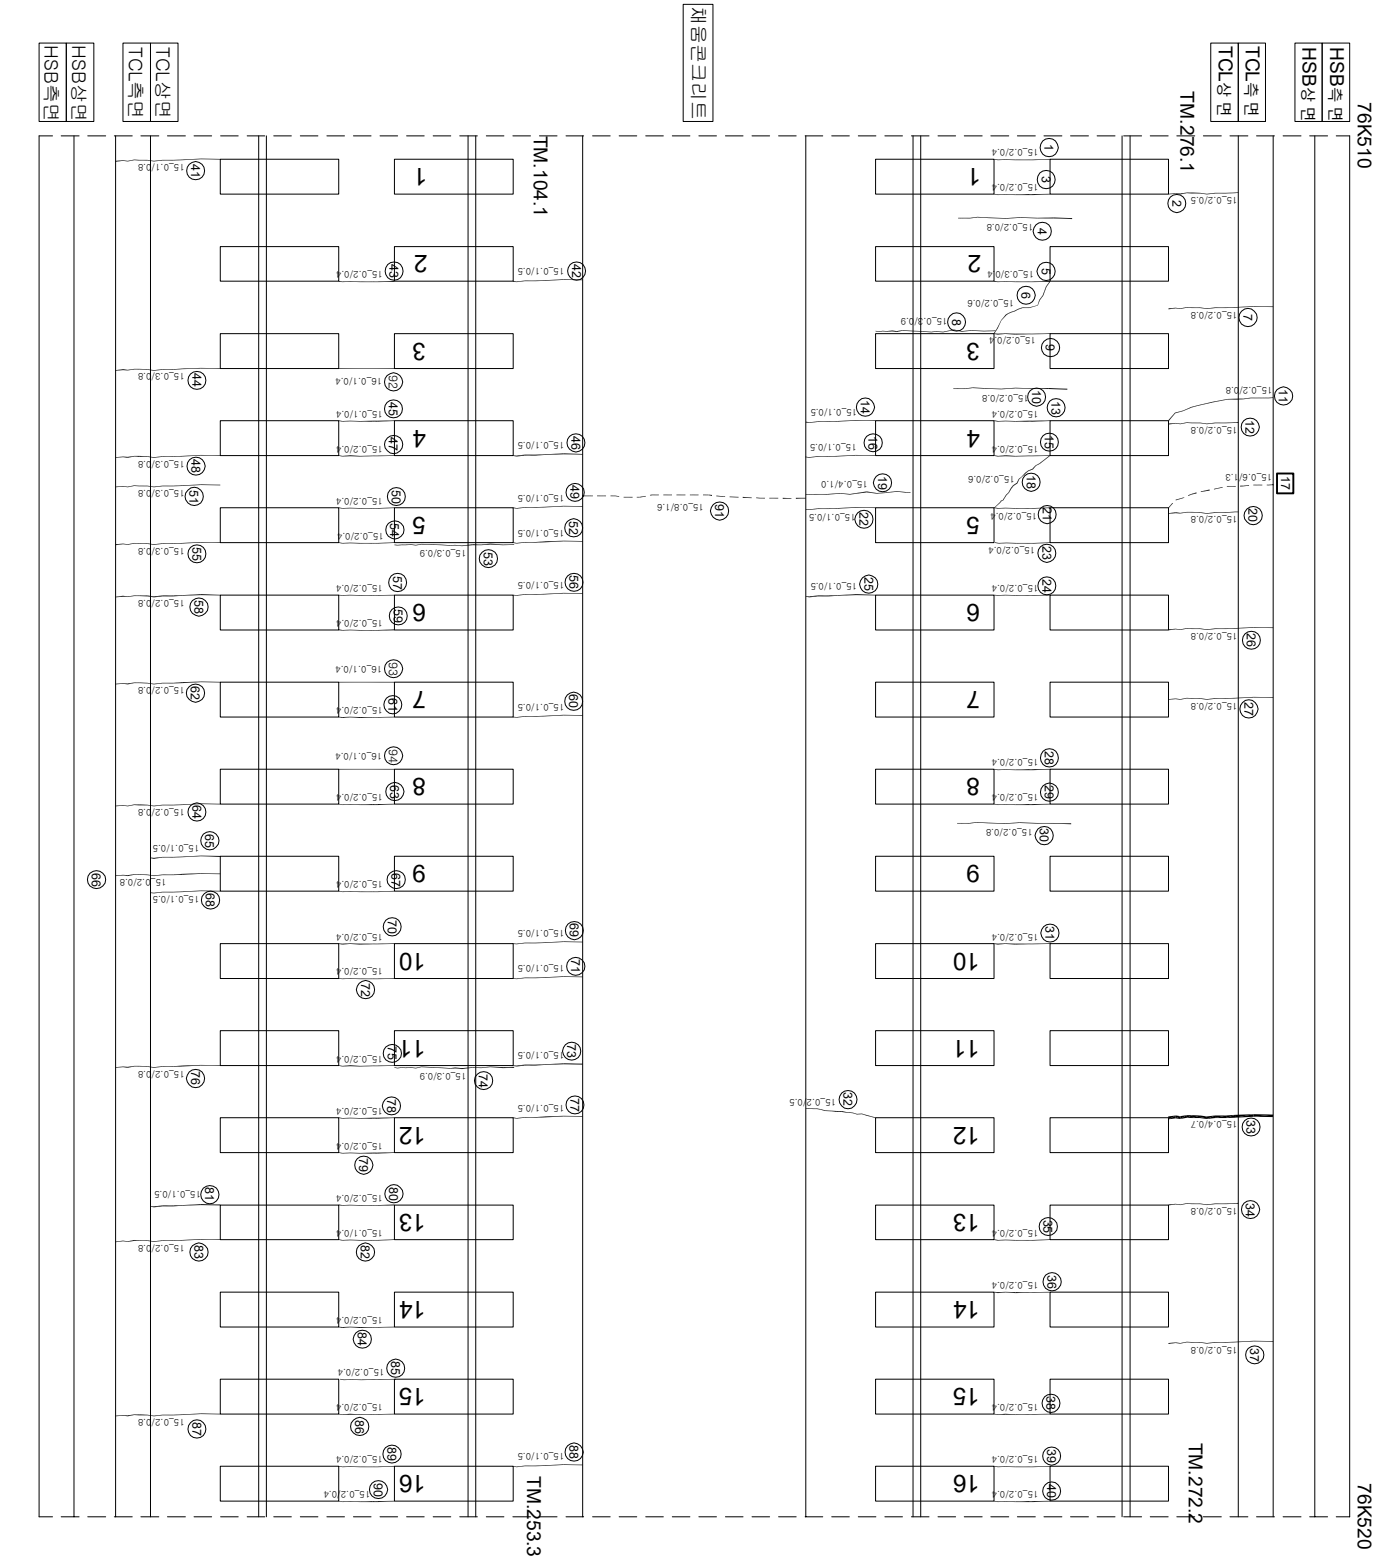

연번	순차	목	연령	비고	연번	순차	목	연령	비고		
1	군영	0.2	mm	0.4	m	55	군영	0.3	mm	0.8	m
2	군영	0.2	mm	0.5	m	56	군영	0.1	mm	0.5	m
3	군영	0.2	mm	0.4	m	57	군영	0.2	mm	0.4	m
4	군영	0.2	mm	0.8	m	58	군영	0.2	mm	0.8	m
5	군영	3.0	mm	0.4	m	59	군영	0.2	mm	0.4	m
6	군영	0.2	mm	0.6	m	60	군영	0.1	mm	0.5	m
7	군영	0.2	mm	0.8	m	61	군영	0.2	mm	0.4	m
8	장대부 군영	0.3	mm	0.9	m	62	군영	0.2	mm	0.8	m
9	군영	0.2	mm	0.4	m	63	군영	0.2	mm	0.4	m
10	군영	0.2	mm	0.8	m	64	군영	0.2	mm	0.8	m
11	군영	0.2	mm	0.8	m	65	군영	0.1	mm	0.5	m
12	군영	0.2	mm	0.8	m	66	군영	0.2	mm	0.8	m
13	군영	0.2	mm	0.4	m	67	군영	0.1	mm	0.5	m
14	군영	0.1	mm	0.5	m	68	군영	0.2	mm	0.4	m
15	군영	0.2	mm	0.4	m	69	군영	0.1	mm	0.5	m
16	군영	0.1	mm	0.5	m	70	군영	0.2	mm	0.4	m
17	군영	0.6	mm	1.3	m	71	군영	0.1	mm	0.5	m
18	군영	0.2	mm	0.6	m	72	군영	0.2	mm	0.4	m
19	군영	0.4	mm	1.0	m	73	군영	0.1	mm	0.5	m
20	군영	0.2	mm	0.8	m	74	장대부 군영	0.3	mm	0.9	m
21	군영	0.2	mm	0.4	m	75	군영	0.2	mm	0.4	m
22	군영	0.1	mm	0.5	m	76	군영	0.2	mm	0.8	m
23	군영	0.2	mm	0.4	m	77	군영	0.1	mm	0.5	m
24	군영	0.2	mm	0.4	m	78	군영	0.2	mm	0.4	m
25	군영	0.1	mm	0.5	m	79	군영	0.2	mm	0.4	m
26	군영	0.2	mm	0.8	m	80	군영	0.2	mm	0.4	m
27	군영	0.2	mm	0.8	m	81	군영	0.1	mm	0.5	m
28	군영	0.2	mm	0.4	m	82	군영	0.1	mm	0.4	m
29	군영	0.2	mm	0.4	m	83	군영	0.2	mm	0.8	m
30	군영	0.2	mm	0.8	m	84	군영	0.2	mm	0.4	m
31	군영	0.2	mm	0.4	m	85	군영	0.2	mm	0.4	m
32	군영	0.2	mm	0.5	m	86	군영	0.2	mm	0.4	m
33	군영	0.7	mm	0.7	m	87	군영	0.2	mm	0.8	m
34	군영	0.2	mm	0.8	m	88	군영	0.1	mm	0.5	m
35	군영	0.2	mm	0.4	m	89	군영	0.2	mm	0.4	m
36	군영	0.2	mm	0.4	m	90	군영	0.2	mm	0.4	m
37	군영	0.2	mm	0.8	m	91	군영	0.8	mm	1.6	m
38	군영	0.2	mm	0.4	m	92	군영	0.1	mm	0.4	m
39	군영	0.2	mm	0.4	m	93	군영	0.1	mm	0.4	m
40	군영	0.2	mm	0.4	m	94	군영	0.1	mm	0.4	m
41	군영	0.1	mm	0.8	m	95					
42	군영	0.1	mm	0.5	m	96					
43	군영	0.2	mm	0.4	m	97					
44	군영	0.3	mm	0.8	m	98					
45	군영	0.1	mm	0.4	m	99					
46	군영	0.1	mm	0.5	m	100					
47	군영	0.2	mm	0.4	m	101					
48	군영	0.3	mm	0.8	m	102					
49	군영	0.1	mm	0.5	m	103					
50	군영	0.2	mm	0.4	m	104					
51	군영	0.3	mm	0.8	m	105					
52	군영	0.1	mm	0.5	m	106					
53	장대부 군영	0.3	mm	0.9	m	107					
54	군영	0.2	mm	0.4	m	108					

시	행 사	영 역	영 역	영 역	사	과		장	아	지	단
						제	업				
KORAIL KOREA RAILROAD	한국철도공사	2017년도 호남고속선	오송-광주승정간 콘크리트개도 점검구역	(주) 한국구조물안전연구원 (주) 한국도로안전연구원 (재) 한국건설품질연구원	이 부 영	간 원 장 김 경 기 문 준 기	영 원	~	0220 (0.3mm이하 : 흑색)	참목도상판리	재료분리
								~	0420 (0.3mm초과 0.5mm이하 : 황색)	망상	철판노출
								~	0620 (0.5mm초과 1.0mm미만 : 적색)	박리, 박락, 파손	누수, 슬럼프
								---	1020 (1.0mm이상 : 분홍색)	백태	시공이음분리, 총분리