


호남고속선 종리교_2 (75.705~75.713km, S1-1)

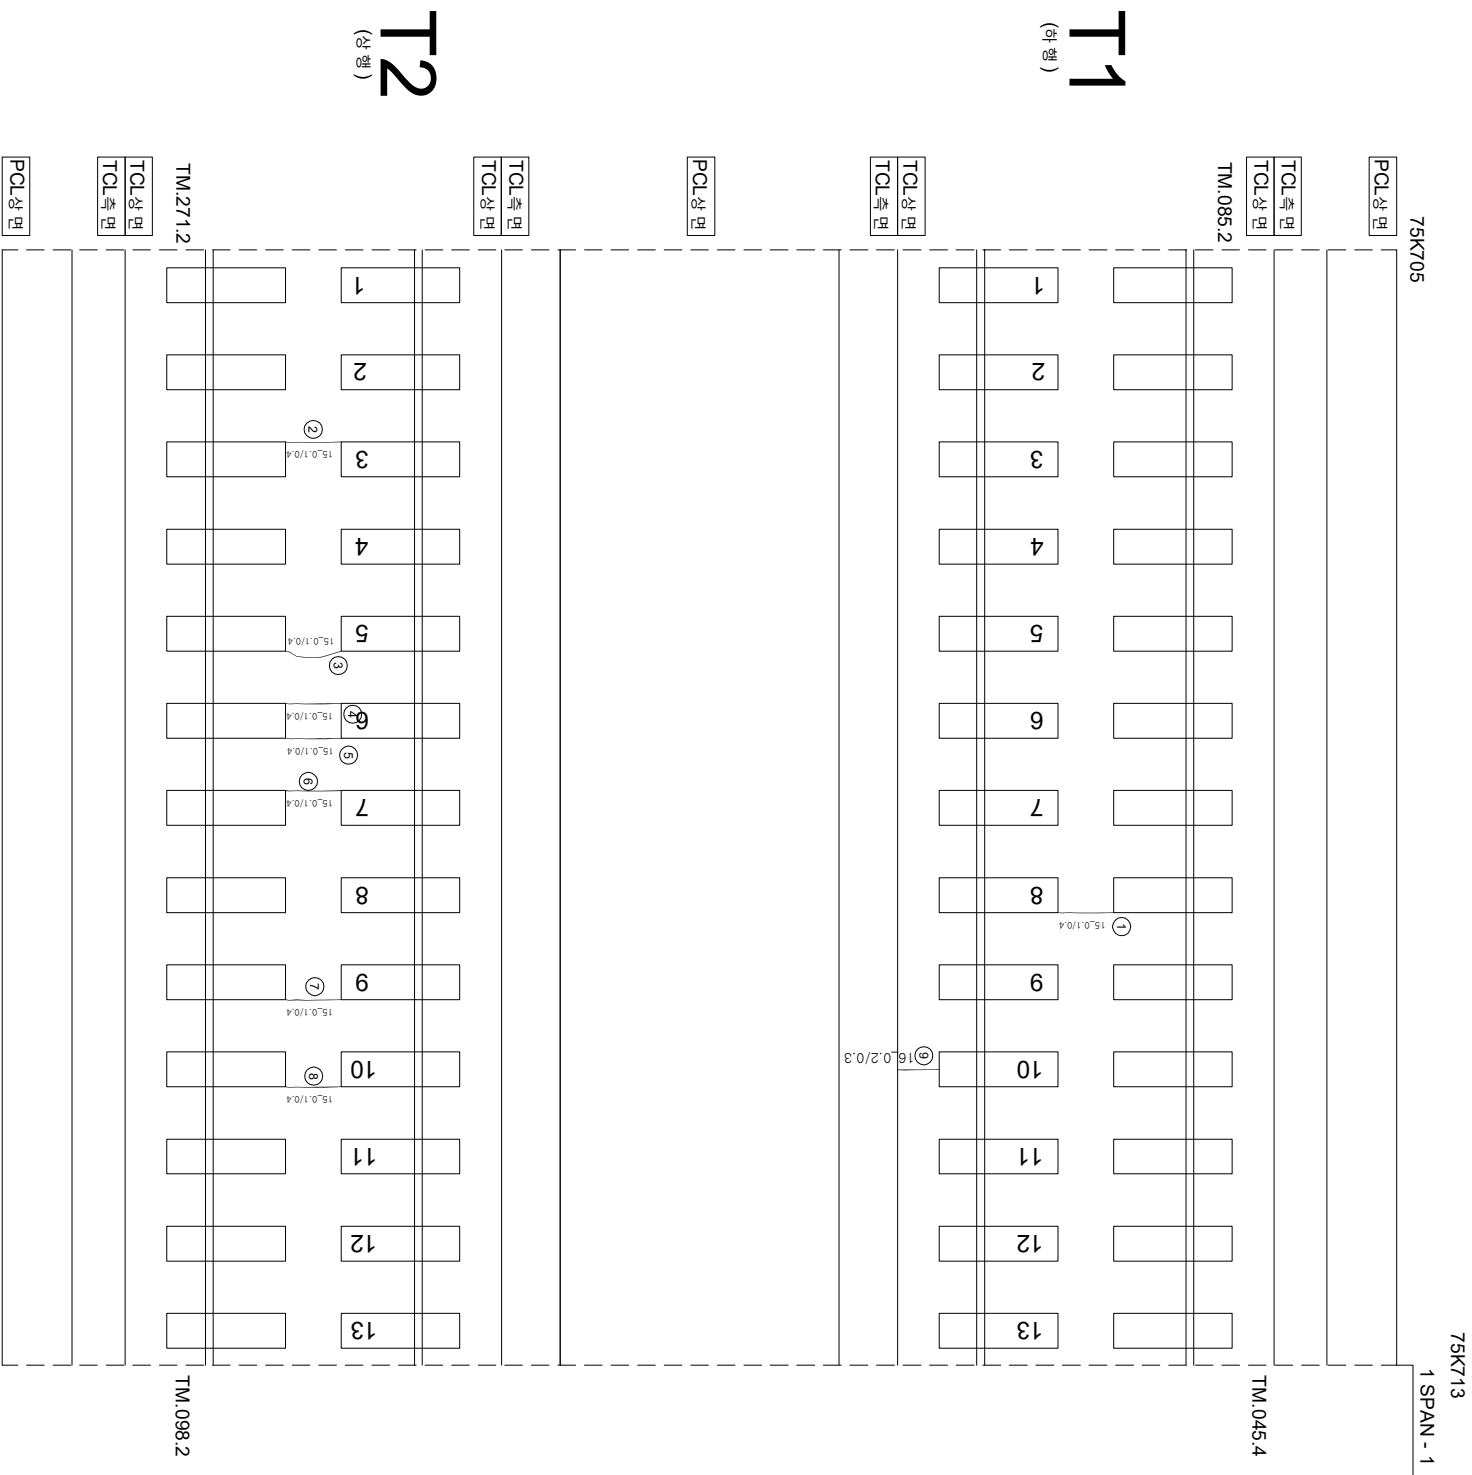

연번	순상	폭	연장	비고	연번	순상	폭	연장	비고
1	균열 0.1 mm	0.4 m			55				
2	균열 0.1 mm	0.4 m			56				
3	균열 0.1 mm	0.4 m			57				
4	균열 0.1 mm	0.4 m			58				
5	균열 0.1 mm	0.4 m			59				
6	균열 0.1 mm	0.4 m			60				
7	균열 0.1 mm	0.4 m			61				
8	균열 0.1 mm	0.4 m			62				
9	균열 0.2 mm	0.3 m			63				
10					64				
11					65				
12					66				
54					108				

시	행	사	용	역	명	용	역	사	관		간	현		점목도상본리	철근노출
									관	역		현	현		
한국철도공사			2017년도 호남고속선 오송-광주송정간 콘크리트케도 점검용역			(주)한국구조물안전연구원 (주)한국토목안전연구원 (재)한국건설품질연구원			이 복 영		간원강 김정기 윤석기	양상		바닥,벽면,파손	누수,침윤부
KORAIL			KOREA RAILROAD									양상			