


호남고속선 중리교_13 (75.783~75.790km, S3-2)

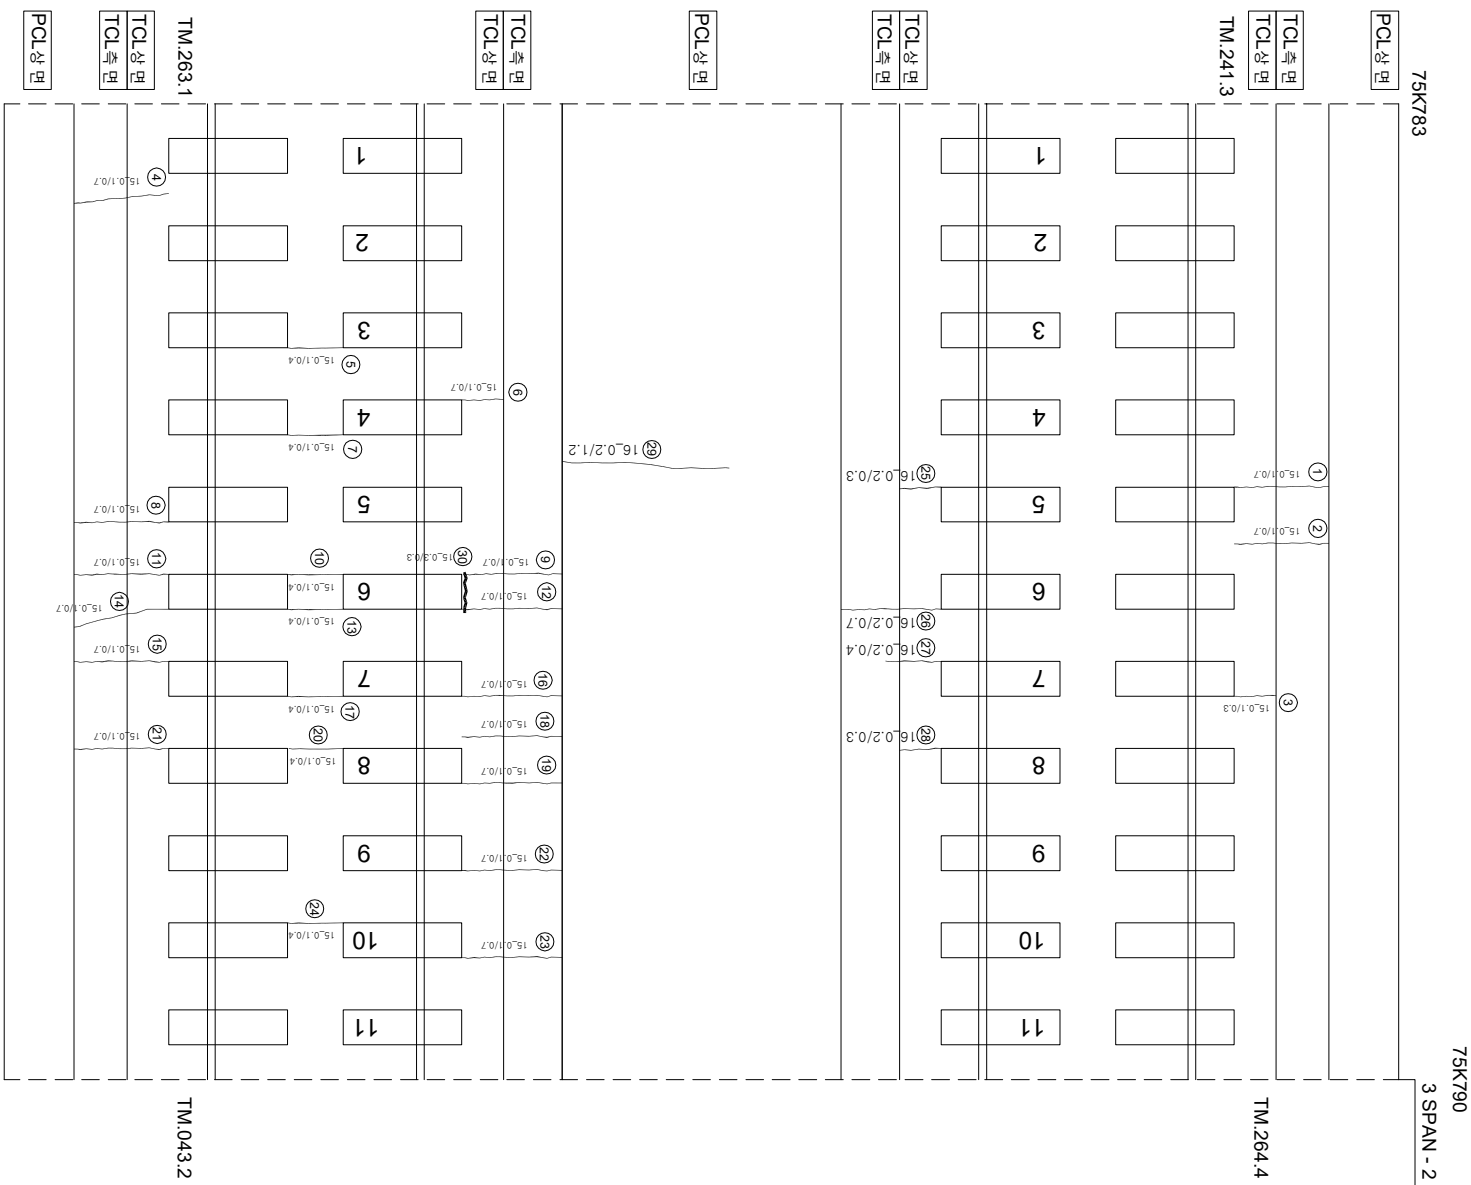

연번	순상	폭	연장	비고	연번	순상	폭	연장	비고
1	균열	0.1 mm	0.7 m		55				
2	균열	0.1 mm	0.7 m		56				
3	균열	0.1 mm	0.3 m		57				
4	균열	0.1 mm	0.7 m		58				
5	균열	0.1 mm	0.4 m		59				
6	균열	0.1 mm	0.7 m		60				
7	균열	0.1 mm	0.4 m		61				
8	균열	0.1 mm	0.7 m		62				
9	균열	0.1 mm	0.7 m		63				
10	균열	0.1 mm	0.4 m		64				
11	균열	0.1 mm	0.7 m		65				
12	균열	0.1 mm	0.7 m		66				
13	균열	0.1 mm	0.4 m		67				
14	균열	0.1 mm	0.7 m		68				
15	균열	0.1 mm	0.7 m		69				
16	균열	0.1 mm	0.7 m		70				
17	균열	0.1 mm	0.4 m		71				
18	균열	0.1 mm	0.7 m		72				
19	균열	0.1 mm	0.7 m		73				
20	균열	0.1 mm	0.4 m		74				
21	균열	0.1 mm	0.7 m		75				
22	균열	0.1 mm	0.7 m		76				
23	균열	0.1 mm	0.7 m		77				
24	균열	0.1 mm	0.4 m		78				
25	균열	0.2 mm	0.3 m		79				
26	균열	0.2 mm	0.7 m		80				
27	균열	0.2 mm	0.4 m		81				
28	균열	0.2 mm	0.3 m		82				
29	균열	0.2 mm	1.2 m		83				
30	균열부 균열	0.3 mm	0.3 m	신규	84				
31					85				
32					86				
33					87				
34					88				
35					89				
36					90				
37					91				
38					92				
39					93				
40					94				
41					95				
42					96				
43					97				
44					98				
45					99				
46					100				
47					101				
48					102				
49					103				
50					104				
51					105				
52					106				
53					107				
54					108				

시	행	사	영	역	영	영	역	사	이		영	단	기	영	기	영	기	영	기																	
									과	인																										
KORAIL KOREA RAILROAD	한국철도공사	2017년도 호남고속선 오송-광주승정간 콘크리트케도 점검공역						(주) 한국구조물안전연구원 (주) 한국국토안전연구원 (재) 한국건설품질연구원	이	영	간	영	단	기	영	기	영	기	영	기																
																					과	인	영	단	기	영	기	영	기							
																														과	인	영	단	기	영	기