


호남고속선종리코-14 (75.790~75.797km, S3-3)

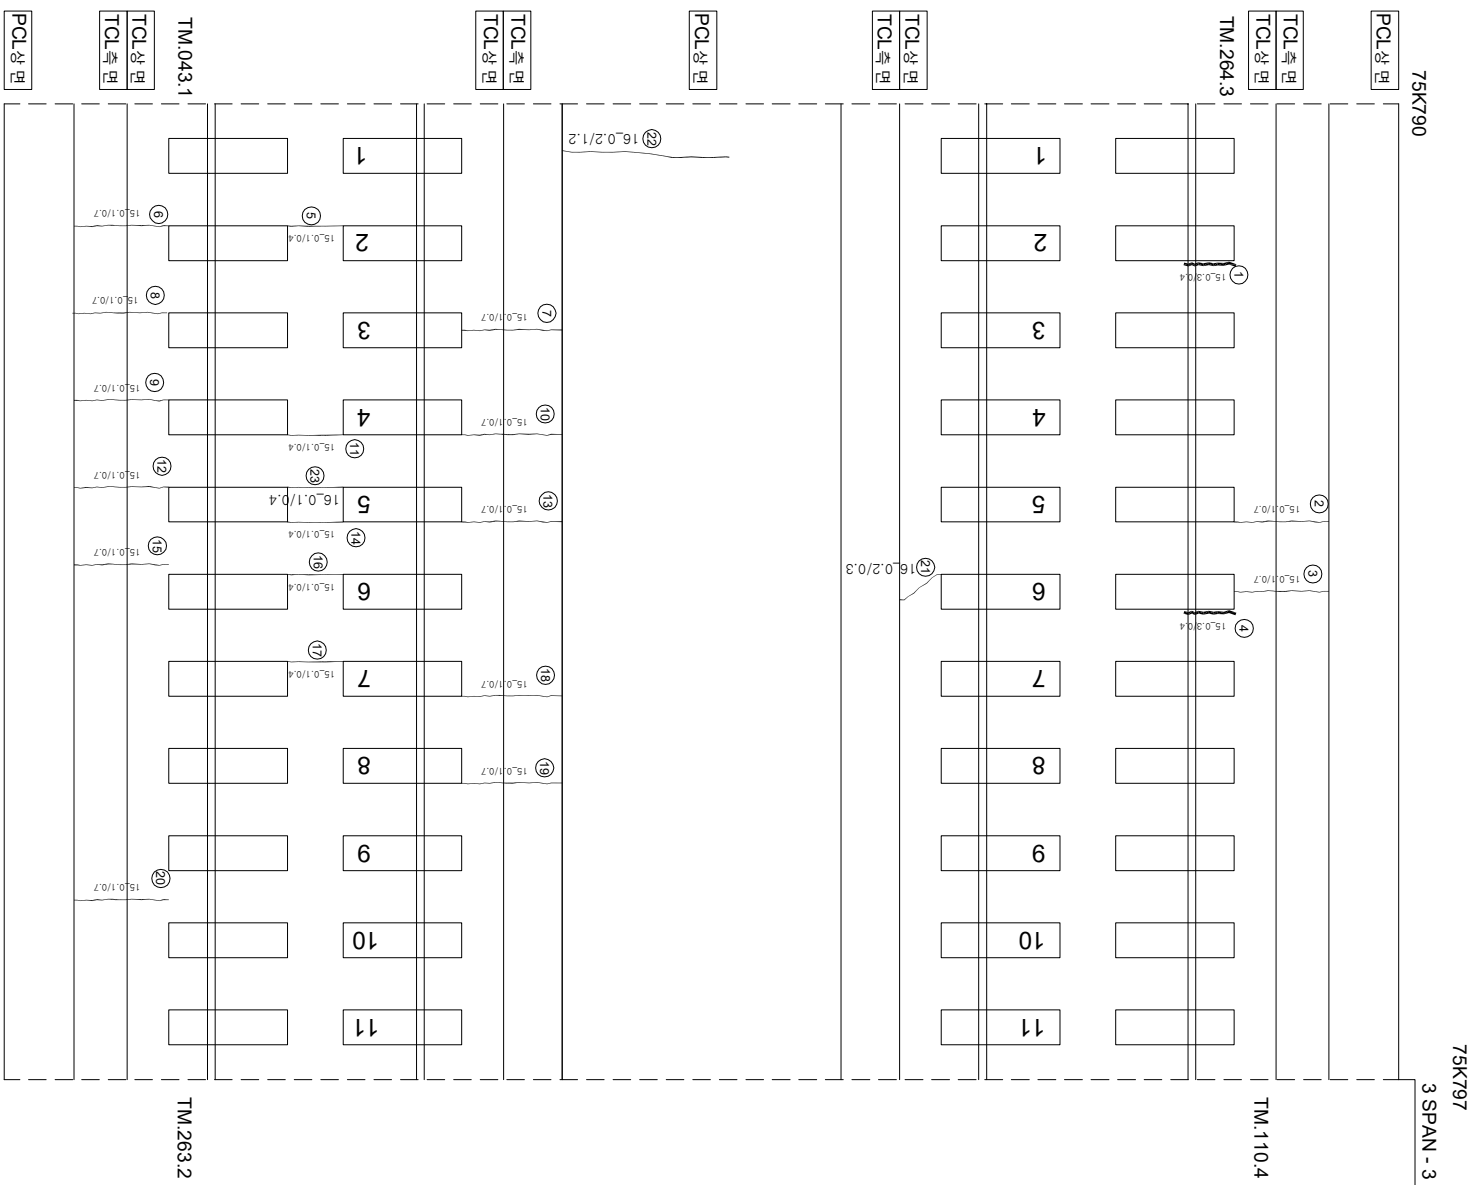

연번	순상	폭	연장	비고	연번	순상	폭	연장	비고
1	경석부 균열	0.3 mm	0.4 m		55				
2	균열	0.1 mm	0.7 m		56				
3	균열	1 mm	0.7 m		57				
4	경석부 균열	0.3 mm	0.4 m		58				
5	균열	0.1 mm	0.4 m		59				
6	균열	0.1 mm	0.7 m		60				
7	균열	0.1 mm	0.7 m		61				
8	균열	0.1 mm	0.7 m		62				
9	균열	0.1 mm	0.7 m		63				
10	균열	0.1 mm	0.7 m		64				
11	균열	0.1 mm	0.4 m		65				
12	균열	0.1 mm	0.7 m		66				
13	균열	0.1 mm	0.7 m		67				
14	균열	0.1 mm	0.4 m		68				
15	균열	0.1 mm	0.7 m		69				
16	균열	0.1 mm	0.4 m		70				
17	균열	0.1 mm	0.4 m		71				
18	균열	0.1 mm	0.7 m		72				
19	균열	0.1 mm	0.7 m		73				
20	균열	0.1 mm	0.7 m		74				
21	균열	0.2 mm	0.3 m		75				
22	균열	0.2 mm	1.2 m		76				
23	균열	0.1 mm	0.4 m		77				
24					78				
25					79				
26					80				
54					108				

시	행 사	영 역	영 역	공 공 사	과 목 명 지		단 계			
					개 설 적 영 지	분 야 별 적 영 지				
KORAIL KOREA RAILROAD	한국철도공사	2017년도 호남고속선 오송-광주승정간 콘크리트케도 점검용역	(주) 한국구조물안전연구원 (주) 한국도로안전연구원 (재) 한국건설품질연구원	이 복 영 김 원 강 김 경 기 문 은 석	구 간	〰〰〰 (0.3mm이하 : 흑색)	점목도상판면리		재료면리	
						〰〰〰 (0.3mm초과 0.5mm이하 : 황색)	망상		철타노출	
						〰〰〰 (0.5mm초과 1.0mm미만 : 적색)	박리, 박락, 파손		누수, 슬림부	
						〰〰〰 (1.0mm이상 : 분홍색)	백태		콘크리트 시공이음면리, 종면리	