


호남고속선 종리교_15 (75.797~75.804km, S3-4)

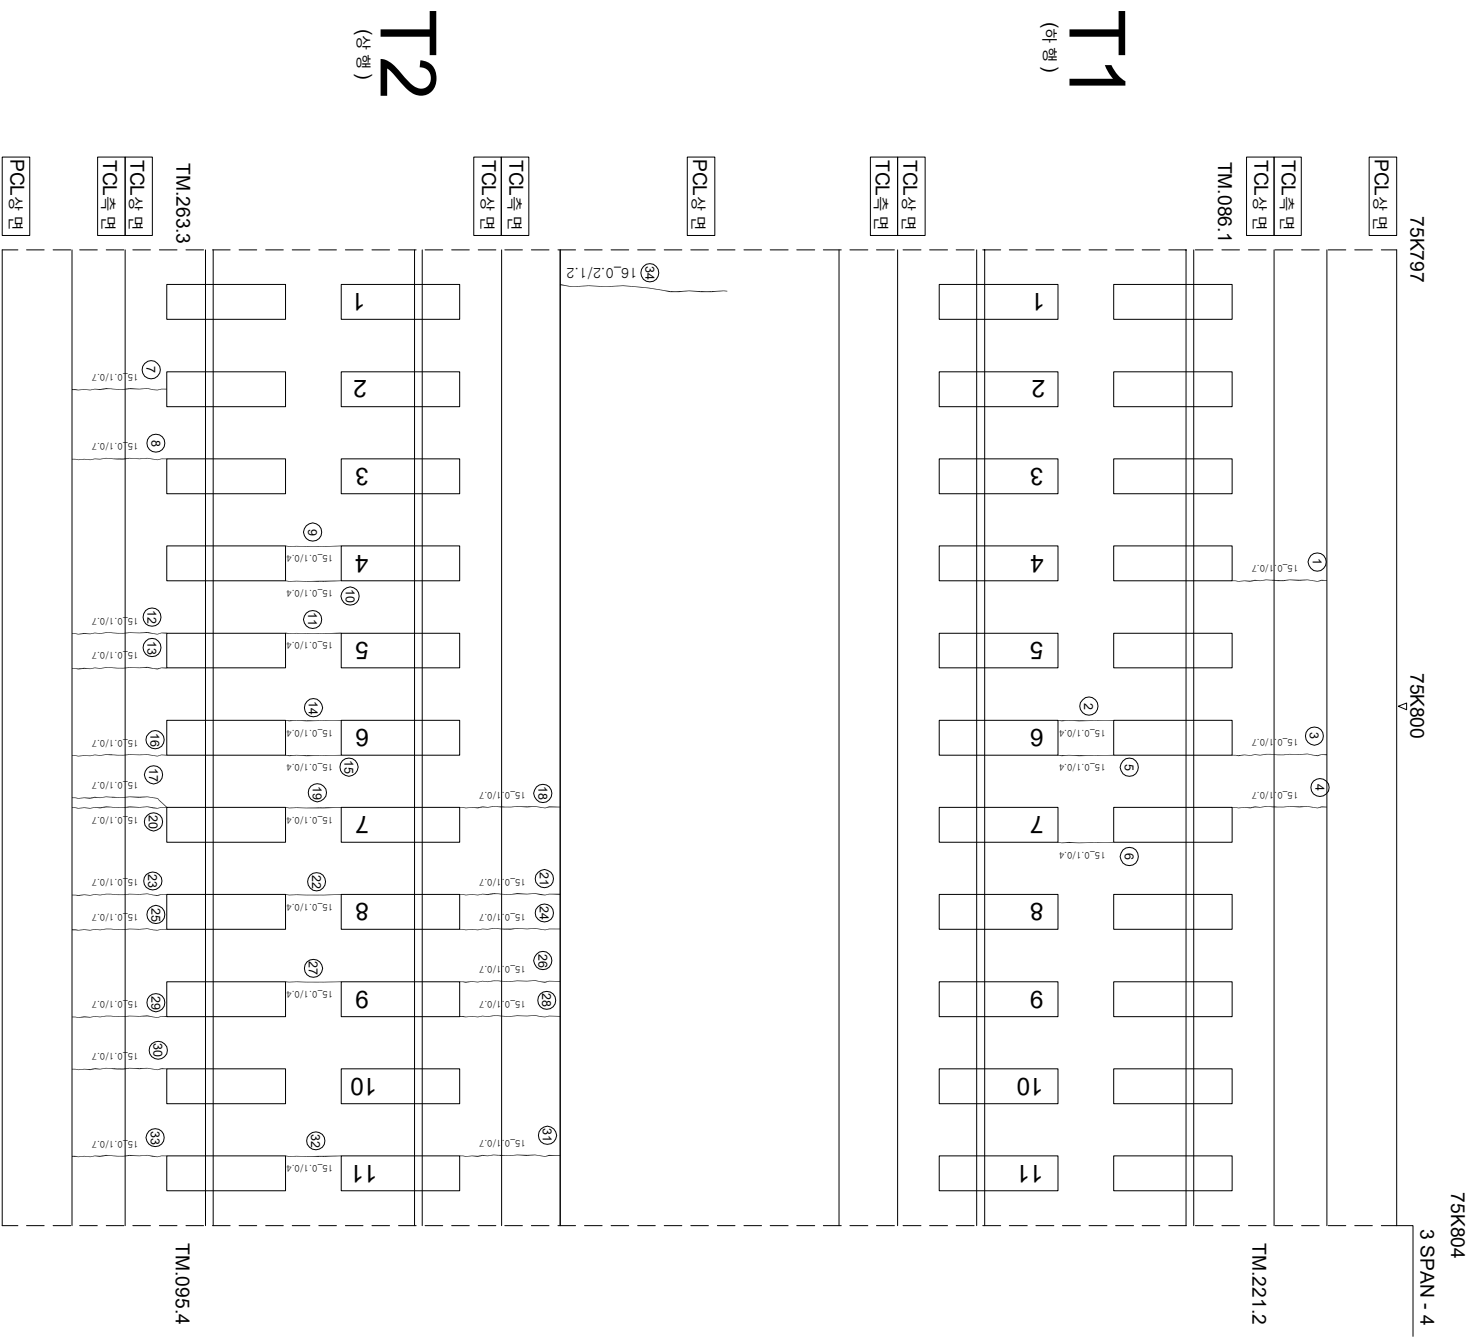

연번	순상	폭	연장	비고	연번	순상	폭	연장	비고
1	균열 0.1 mm 0.7 m				55				
2	균열 0.1 mm 0.4 m				56				
3	균열 0.1 mm 0.7 m				57				
4	균열 0.1 mm 0.7 m				58				
5	균열 0.1 mm 0.4 m				59				
6	균열 0.1 mm 0.4 m				60				
7	균열 0.1 mm 0.7 m				61				
8	균열 0.1 mm 0.7 m				62				
9	균열 0.1 mm 0.4 m				63				
10	균열 0.1 mm 0.4 m				64				
11	균열 0.1 mm 0.4 m				65				
12	균열 0.1 mm 0.7 m				66				
13	균열 0.1 mm 0.7 m				67				
14	균열 0.1 mm 0.4 m				68				
15	균열 0.1 mm 0.4 m				69				
16	균열 0.1 mm 0.1 m				70				
17	균열 0.1 mm 0.7 m				71				
18	균열 0.1 mm 0.7 m				72				
19	균열 0.1 mm 0.4 m				73				
20	균열 0.1 mm 0.7 m				74				
21	균열 0.1 mm 0.7 m				75				
22	균열 0.1 mm 0.4 m				76				
23	균열 0.1 mm 0.7 m				77				
24	균열 0.1 mm 0.7 m				78				
25	균열 0.1 mm 0.7 m				79				
26	균열 0.1 mm 0.7 m				80				
27	균열 0.1 mm 0.4 m				81				
28	균열 0.1 mm 0.7 m				82				
29	균열 0.1 mm 0.7 m				83				
30	균열 0.1 mm 0.7 m				84				
31	균열 0.1 mm 0.7 m				85				
32	균열 0.1 mm 0.4 m				86				
33	균열 0.1 mm 0.7 m				87				
34	균열 0.2 mm 1.2 m				88				
35					89				
36					90				
37					91				
38					92				
39					93				
40					94				
41					95				
42					96				
43					97				
44					98				
45					99				
46					100				
47					101				
48					102				
49					103				
50					104				
51					105				
52					106				
53					107				
54					108				