


호남고속선 중리교_22 (75.846~75.853km, S5-1)

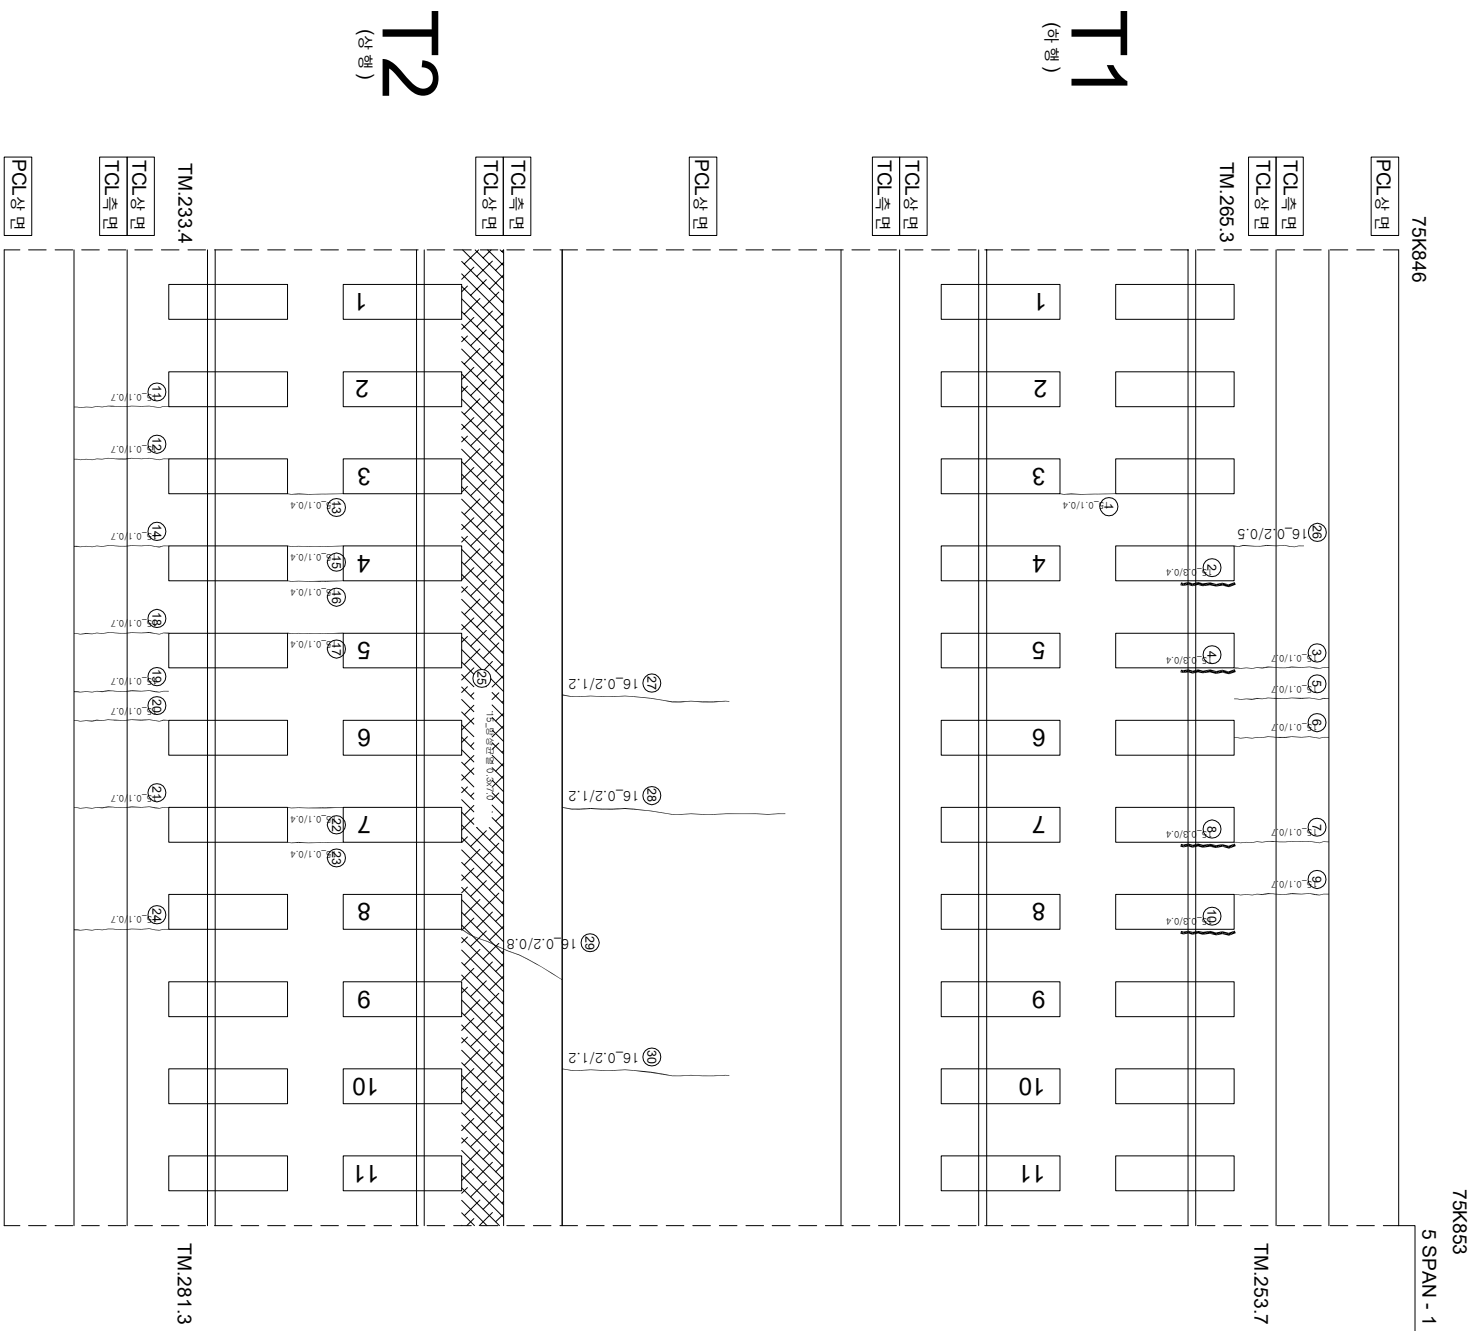

연번	구상	폭	연장	비고	연번	구상	폭	연장	비고
1	구상	0.1	0.4	m	55				
2	구상부 구상	0.3	0.4	m	56				
3	구상	0.1	0.7	m	57				
4	구상부 구상	0.3	0.4	m	58				
5	구상	0.1	0.7	m	59				
6	구상	0.1	0.7	m	60				
7	구상	0.1	0.7	m	61				
8	구상부 구상	0.3	0.4	m	62				
9	구상	0.1	0.7	m	63				
10	구상부 구상	0.3	0.4	m	64				
11	구상	0.1	0.7	m	65				
12	구상	0.1	0.7	m	66				
13	구상	0.1	0.4	m	67				
14	구상	0.1	0.7	m	68				
15	구상	0.1	0.4	m	69				
16	구상	0.1	0.4	m	70				
17	구상	0.1	0.4	m	71				
18	구상	0.1	0.7	m	72				
19	구상	0.1	0.7	m	73				
20	구상	0.1	0.7	m	74				
21	구상	0.1	0.7	m	75				
22	구상	0.1	0.4	m	76				
23	구상	0.1	0.4	m	77				
24	구상	0.1	0.7	m	78				
25	구상 구상	0.3	0.7	m	79				
26	구상	0.2	0.5	m	80				
27	구상	0.2	1.2	m	81				
28	구상	0.2	1.6	m	82				
29	구상	0.2	0.6	m	83				
30	구상	0.2	1.2	m	84				
31					85				
32					86				
33					87				
34					88				
35					89				
36					90				
37					91				
38					92				
39					93				
40					94				
41					95				
42					96				
43					97				
44					98				
45					99				
46					100				
47					101				
48					102				
49					103				
50					104				
51					105				
52					106				
53					107				
54					108				

[illegible]