
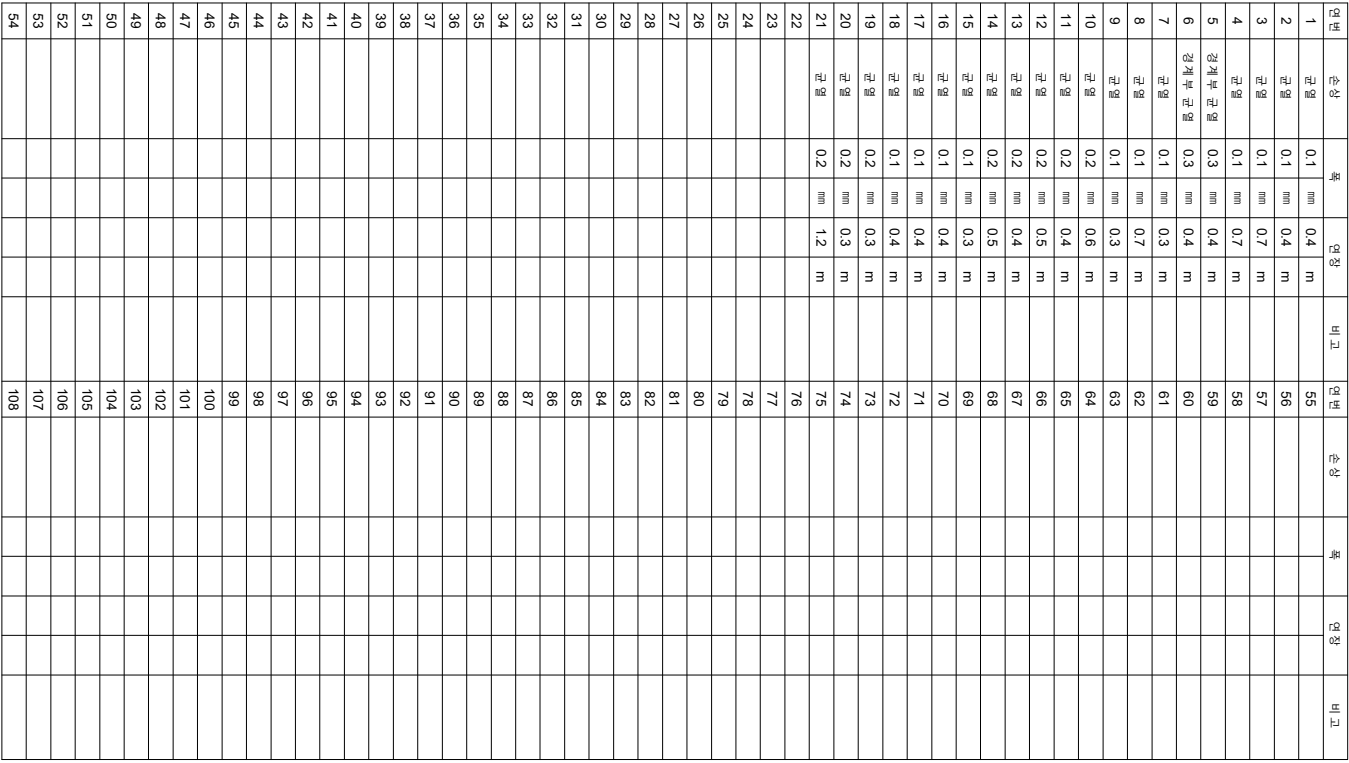


호남고속선 중리교_27 (75.881~75.888km, S6-1)

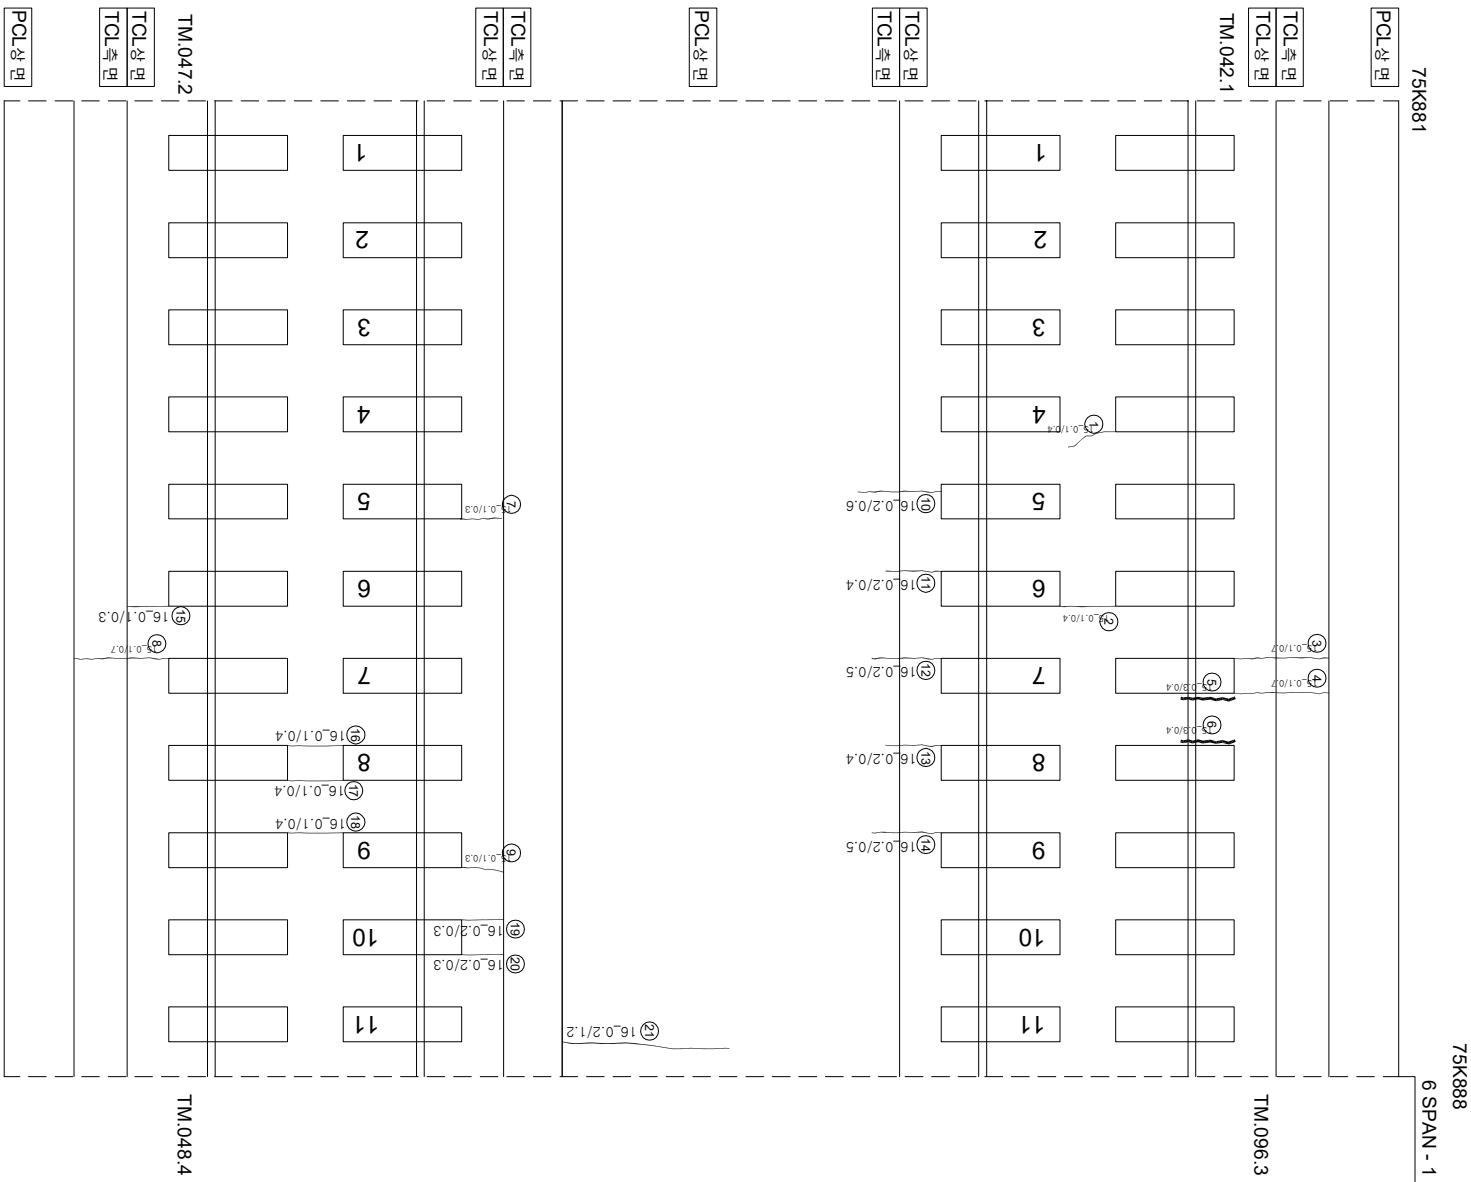

	시행사	영역명	공용역사	관리인원		구간
				개업책임자	분야별 책임자	
KORAIL KOREA RAILROAD 한국철도공사		2017년도 호남고속선 오송~광주승정간 콘크리트케도점경구역	(주) 한국구조물안전연구원 (주) 한국도로안전연구원 (재) 한국건설품질연구원	이복영 김완강 김경기 문은석	0220 (0.3mm이하 : 흑색)	참목도상판리
					0420 (0.3mm초과 0.5mm이하 : 황색)	망성
					0620 (0.5mm초과 1.0mm미만 : 적색)	박리, 박락, 파손
					1020 (1.0mm이상 : 분홍색)	백태
					0820	누수, 슬럼프
					0920	시공이음 분리, 종 분리