


화남고추선종리교_45 (76.007~76.014km, S9-4)

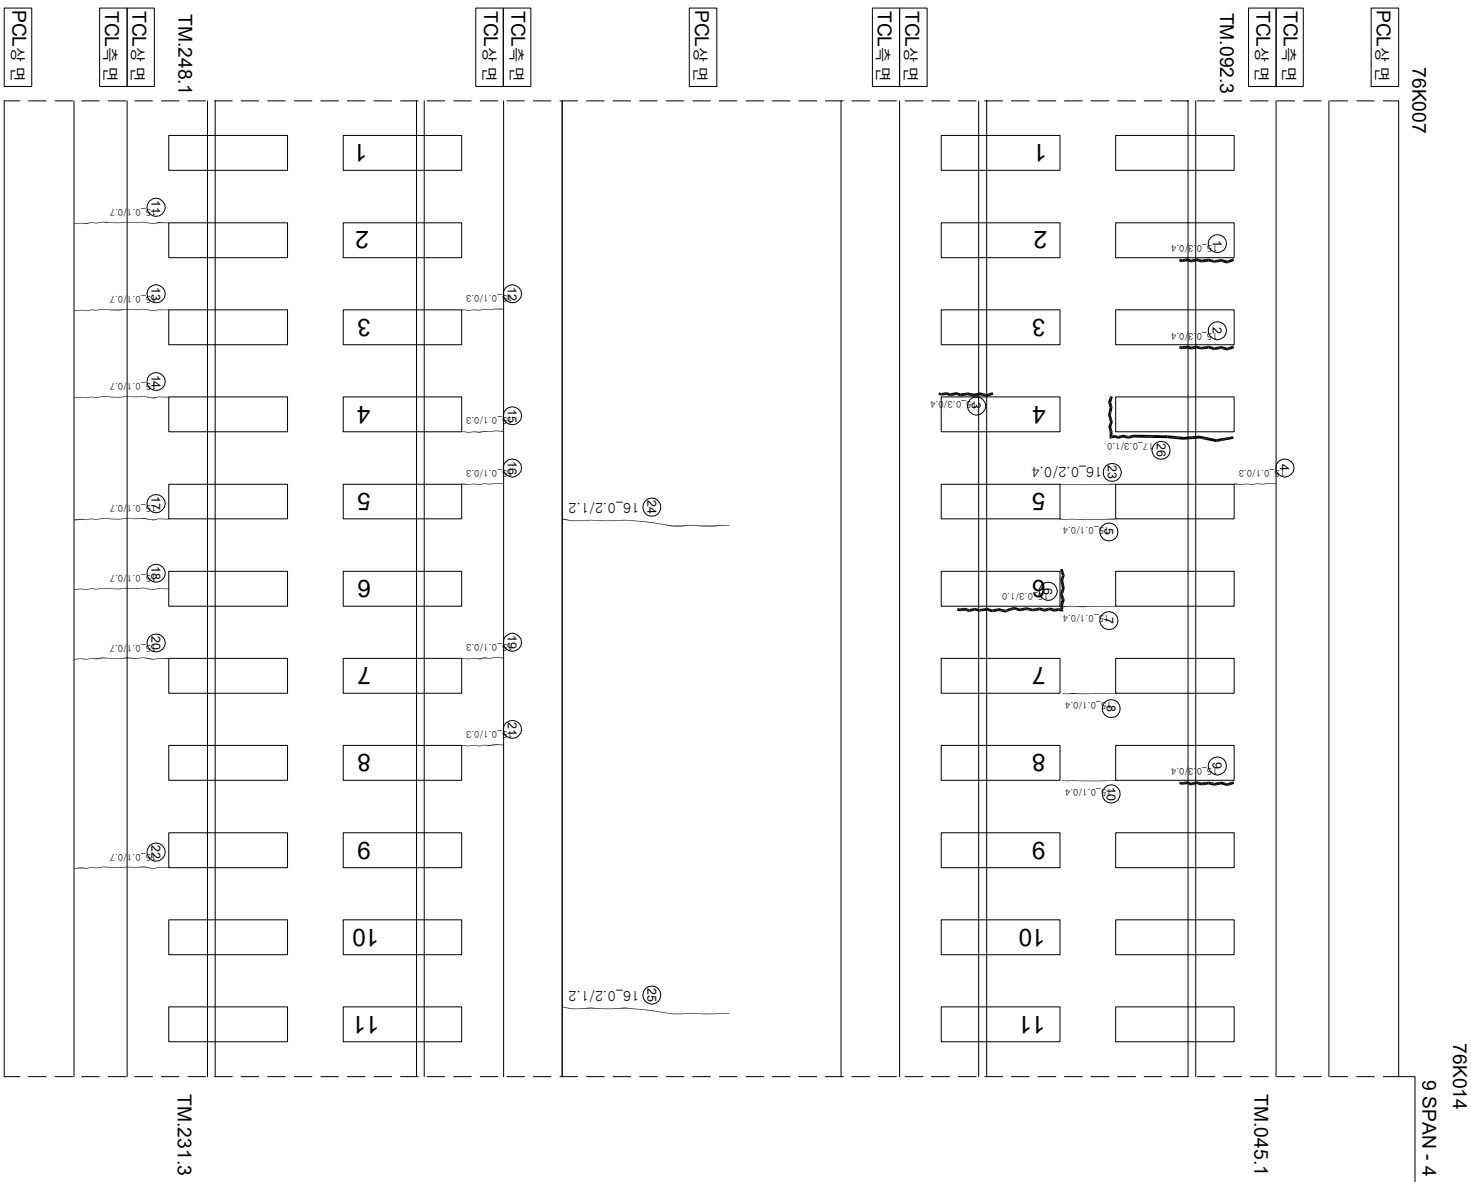

연번	순상	폭	연장	비고	연번	순상	폭	연장
1	강제부 균열	0.3 mm	0.4 m		55			
2	강제부 균열	0.3 mm	0.4 m		56			
3	강제부 균열	0.3 mm	0.4 m		57			
4	균열	0.1 mm	0.3 m		58			
5	균열	0.1 mm	0.4 m		59			
6	강제부 균열	0.3 mm	1.0 m		60			
7	균열	0.1 mm	0.4 m		61			
8	균열	0.1 mm	0.4 m		62			
9	강제부 균열	0.3 mm	0.4 m		63			
10	균열	0.1 mm	0.4 m		64			
11	균열	0.1 mm	0.7 m		65			
12	균열	0.1 mm	0.3 m		66			
13	균열	0.1 mm	0.7 m		67			
14	균열	0.1 mm	0.7 m		68			
15	균열	0.1 mm	0.3 m		69			
16	균열	0.1 mm	0.3 m		70			
17	균열	0.1 mm	0.7 m		71			
18	균열	0.1 mm	0.7 m		72			
19	균열	0.1 mm	0.3 m		73			
20	균열	0.1 mm	0.7 m		74			
21	균열	0.1 mm	0.3 m		75			
22	균열	0.1 mm	0.7 m		76			
23	균열	0.2 mm	0.4 m		77			
24	균열	0.2 mm	1.2 m		78			
25	균열	0.2 mm	1.2 m		79			
26	강제부 균열	0.3 mm	1.0 m	신규	80			
27					81			
28					82			
29					83			
30					84			
31					85			
32					86			
33					87			
34					88			
35					89			
36					90			
37					91			
38					92			
39					93			
40					94			
41					95			
42					96			
43					97			
44					98			
45					99			
46					100			
47					101			
48					102			
49					103			
50					104			
51					105			
52					106			
53					107			
54					108			

시	행	사	영	역	영	영	역	사	이		영	단	기	영	기	영	기	영	기																																		
									과	인										영	단	기	영	기	영	기																											
KORAIL KOREA RAILROAD	한국철도공사	2017년도 호남고속선 오송-광주승정간 콘크리트케도점경영역					(주)한국구조물안전연구원 (주)한국도로안전연구원 (재)한국건설품질연구원	이	복	영	간	영	단	기	영	기	영	기	영	기																																	
																					과	인	영	단	기	영	기	영	기	영	기	영	기																				
																																		과	인	영	단	기	영	기	영	기	영	기									
	과	인	영	단	기	영	기	영	기