
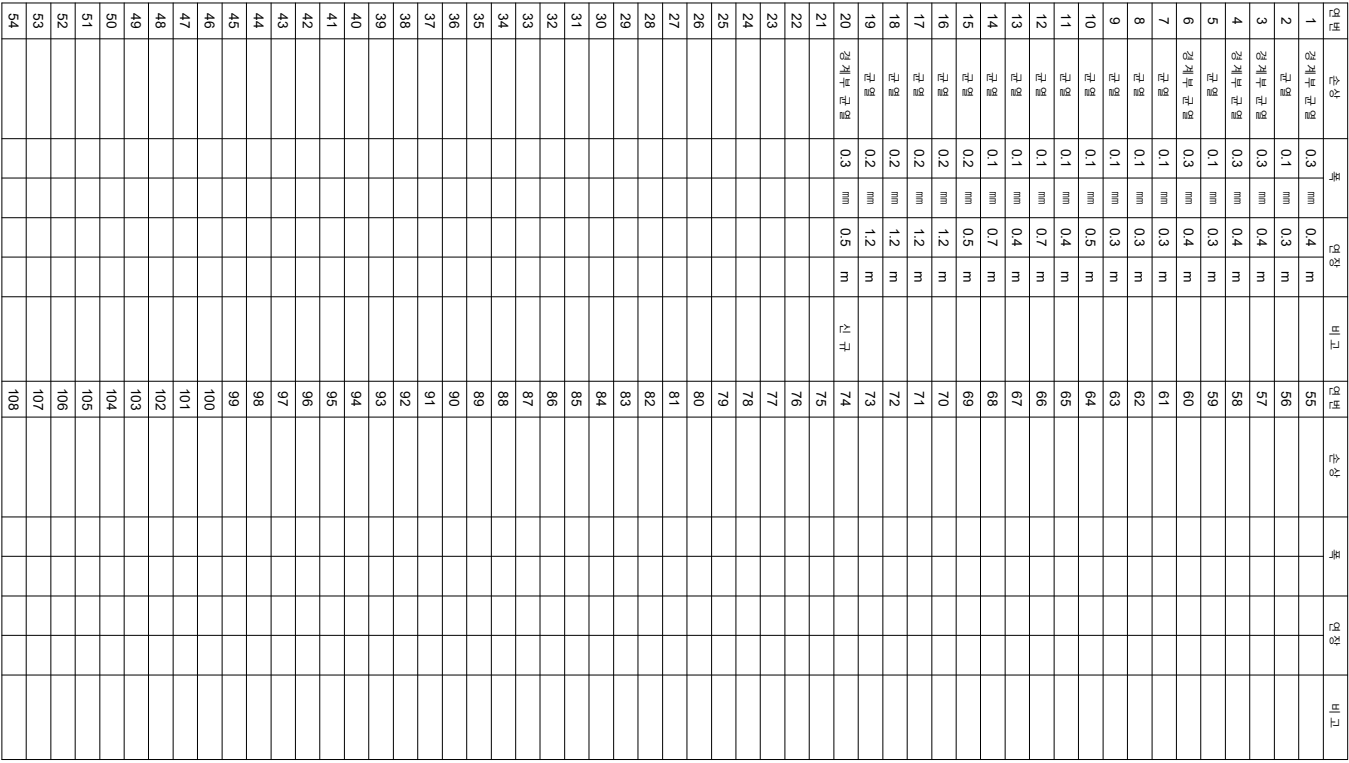


화남고속선종리교-50 (76.042~76.049km, S10-4)

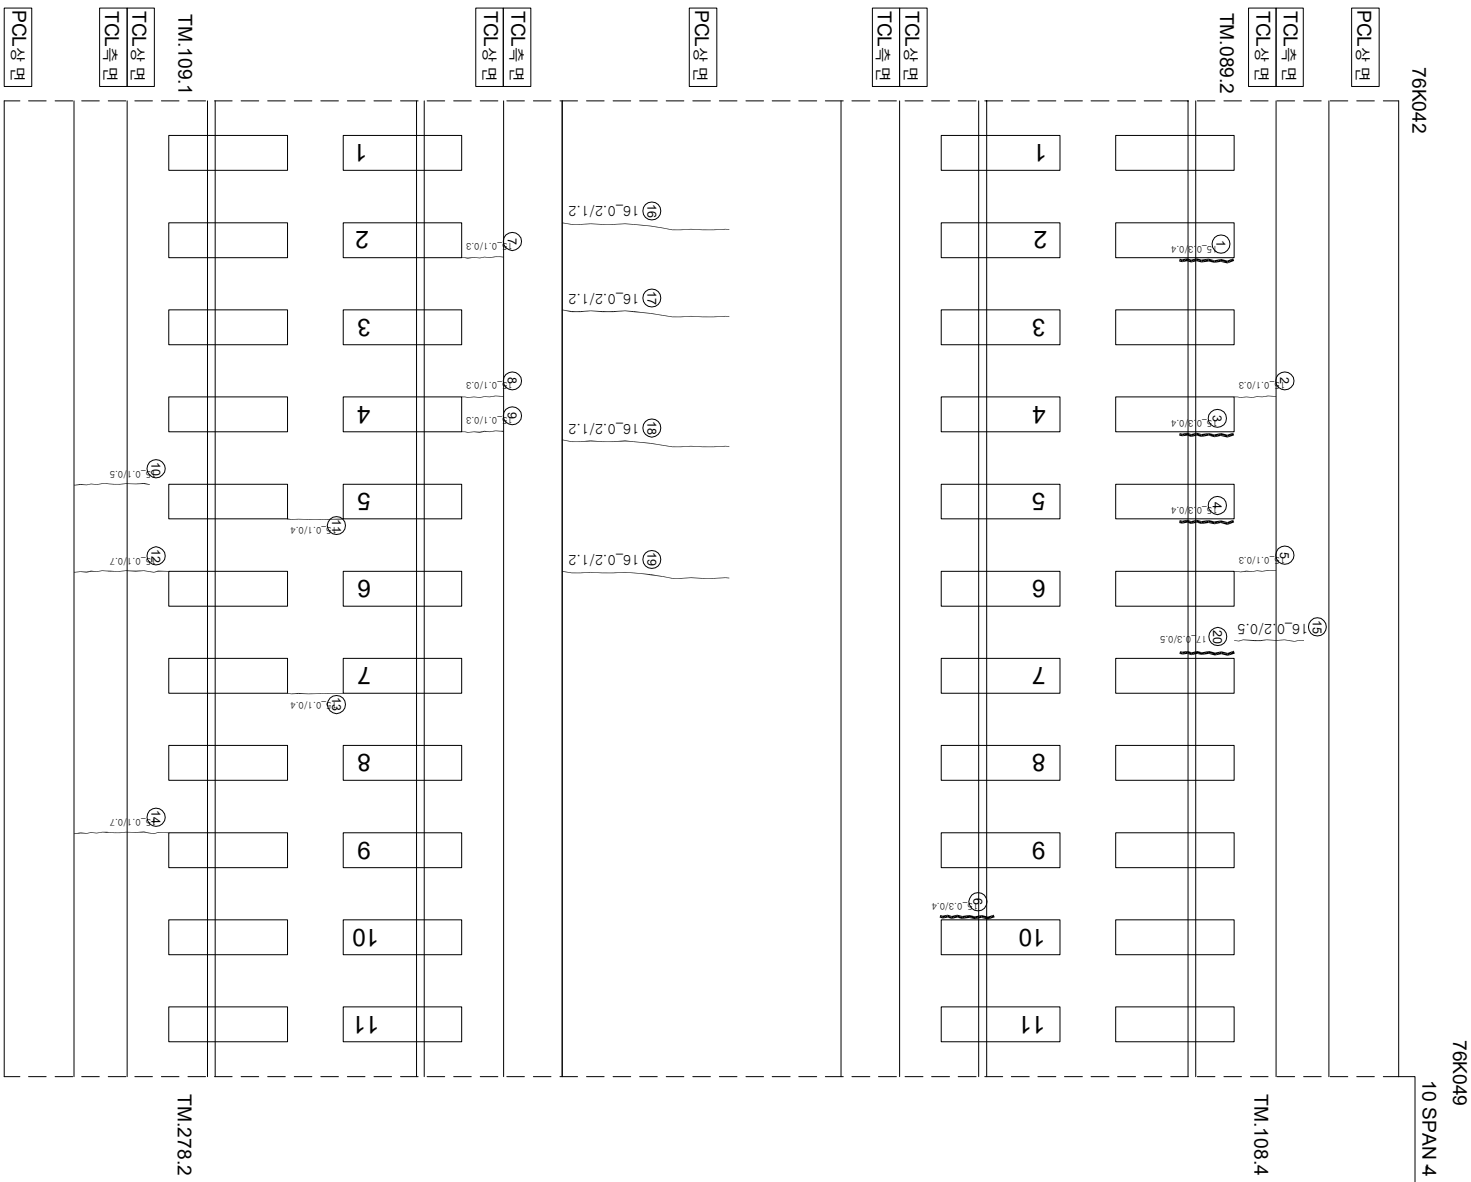

시 행 사	공 역 명	용 역 사	구 간		종 점		
			개 입 지	정 리 지			
KORAIL KOREA RAILROAD 한국철도공사	2017년도 호남고속선 오송-광주승정간 콘크리트케도 점검영역	(주) 한국구조물안전연구원 (주) 한국국토안전연구원 (재) 한국건설품질연구원	이 복 영		점		
			간 음 경 김 경 기 문 은 석 기				
			0.22% (0.3mm이하 : 황색)			점	점
			0.42% (0.3mm초과 0.5mm이하 : 청색)			점	점
			0.62% (0.5mm초과 1.0mm이하 : 적색)			점	점
			1.02% (1.0mm이상 : 분홍색)			점	점
1.02% (1.0mm이상 : 분홍색)		점	점				