


화남고속선 종리교_51 (76.049~76.056km, S10-5)

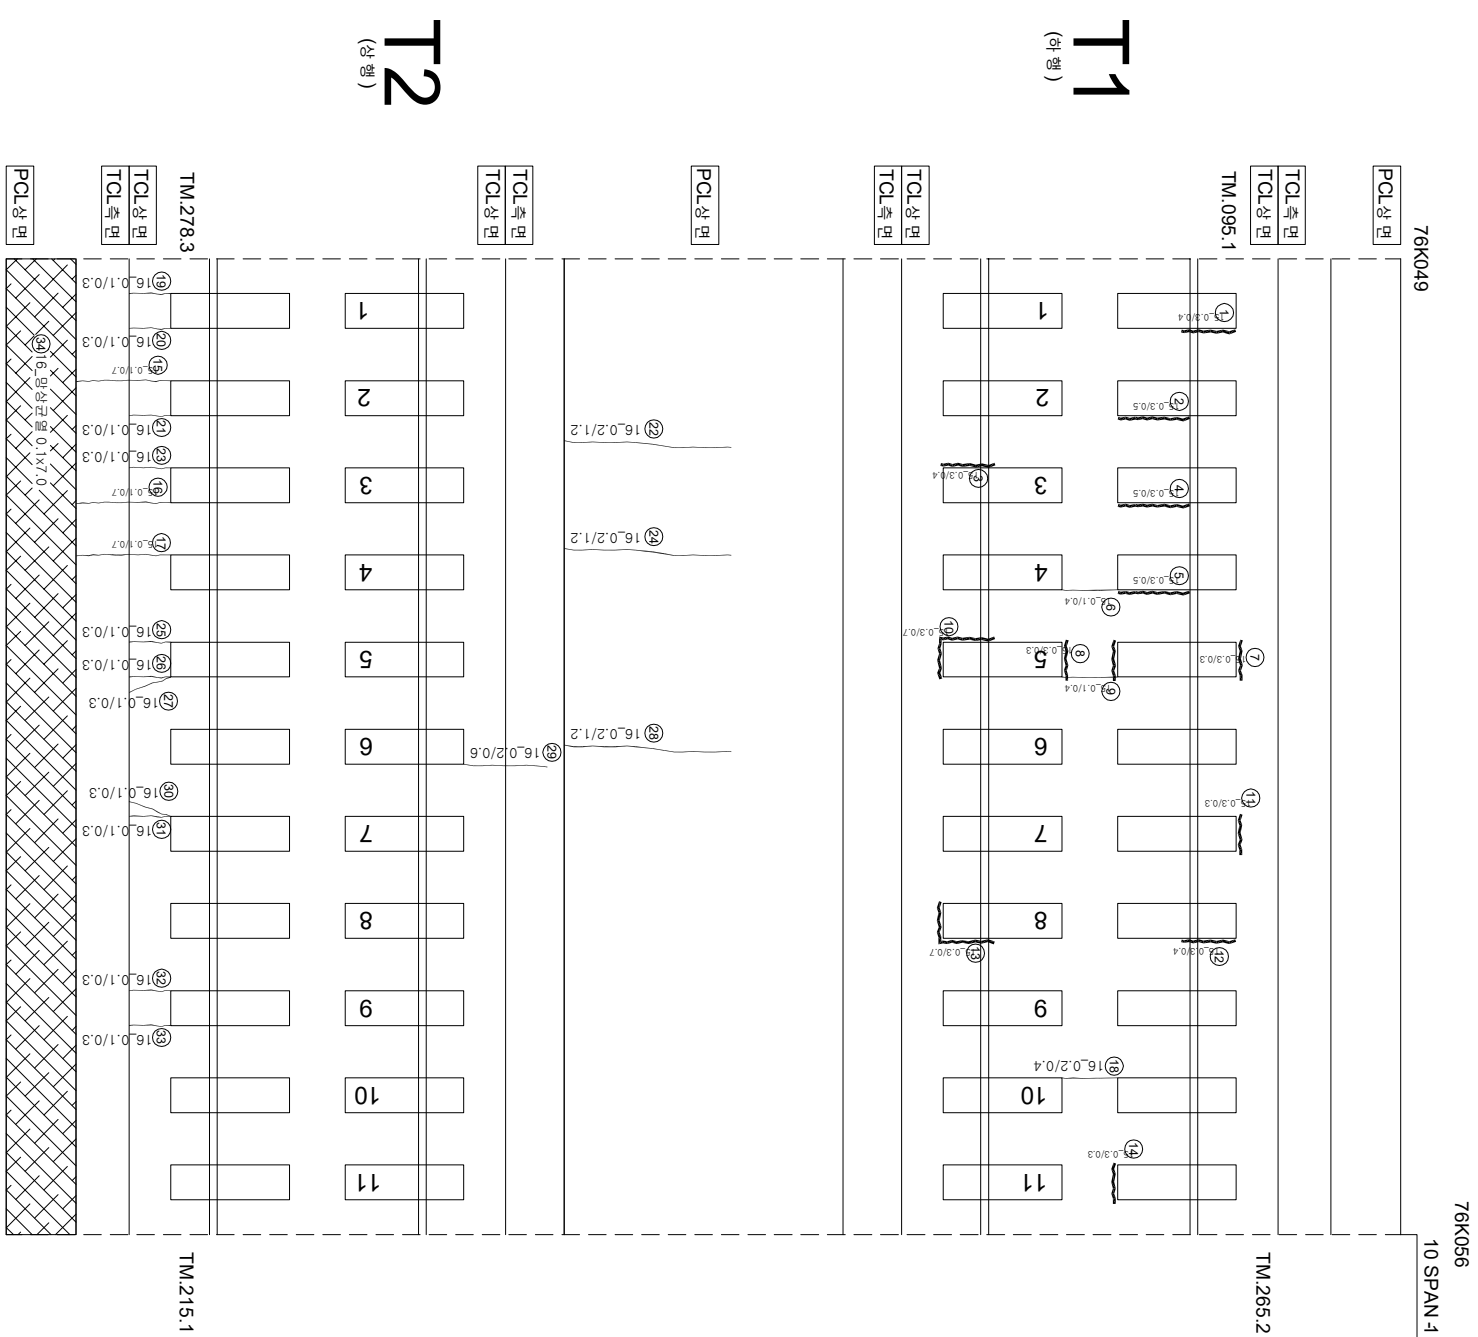

연번	순상	폭	연장	비고	연번	순상	폭	연장	비고
1	경계부 군열	0.3 mm	0.4 m		55				
2	경계부 군열	0.3 mm	0.5 m		56				
3	경계부 군열	0.3 mm	0.4 m		57				
4	경계부 군열	0.3 mm	0.5 m		58				
5	경계부 군열	0.3 mm	0.5 m		59				
6	군열	0.1 mm	0.4 m		60				
7	경계부 군열	0.3 mm	0.3 m		61				
8	경계부 군열	0.3 mm	0.3 m		62				
9	군열	0.1 mm	0.4 m		63				
10	경계부 군열	0.3 mm	0.7 m		64				
11	경계부 군열	0.3 mm	0.3 m		65				
12	경계부 군열	0.3 mm	0.4 m		66				
13	경계부 군열	0.3 mm	0.7 m		67				
14	경계부 군열	0.3 mm	0.3 m		68				
15	군열	0.1 mm	0.7 m		69				
16	군열	0.1 mm	0.7 m		70				
17	군열	0.1 mm	0.7 m		71				
18	군열	0.2 mm	0.4 m		72				
19	군열	0.1 mm	0.3 m		73				
20	군열	0.1 mm	0.3 m		74				
21	군열	0.1 mm	0.3 m		75				
22	군열	0.2 mm	1.2 m		76				
23	군열	0.1 mm	0.3 m		77				
24	군열	0.2 mm	1.2 m		78				
25	군열	0.1 mm	0.3 m		79				
26	군열	0.1 mm	0.3 m		80				
27	군열	0.1 mm	0.3 m		81				
28	군열	0.2 mm	1.2 m		82				
29	군열	0.2 mm	0.6 m		83				
30	군열	0.1 mm	0.3 m		84				
31	군열	0.1 mm	0.3 m		85				
32	군열	0.1 mm	0.3 m		86				
33	군열	0.1 mm	0.3 m		87				
34	명상군열	0.1 m	7.0 m		88				
35					89				
36					90				
37					91				
38					92				
39					93				
40					94				
41					95				
42					96				
43					97				
44					98				
45					99				
46					100				
47					101				
48					102				
49					103				
50					104				
51					105				
52					106				
53					107				
54					108				