


화남고속선 동리교-52 (76.056~76.063km, S11-1)

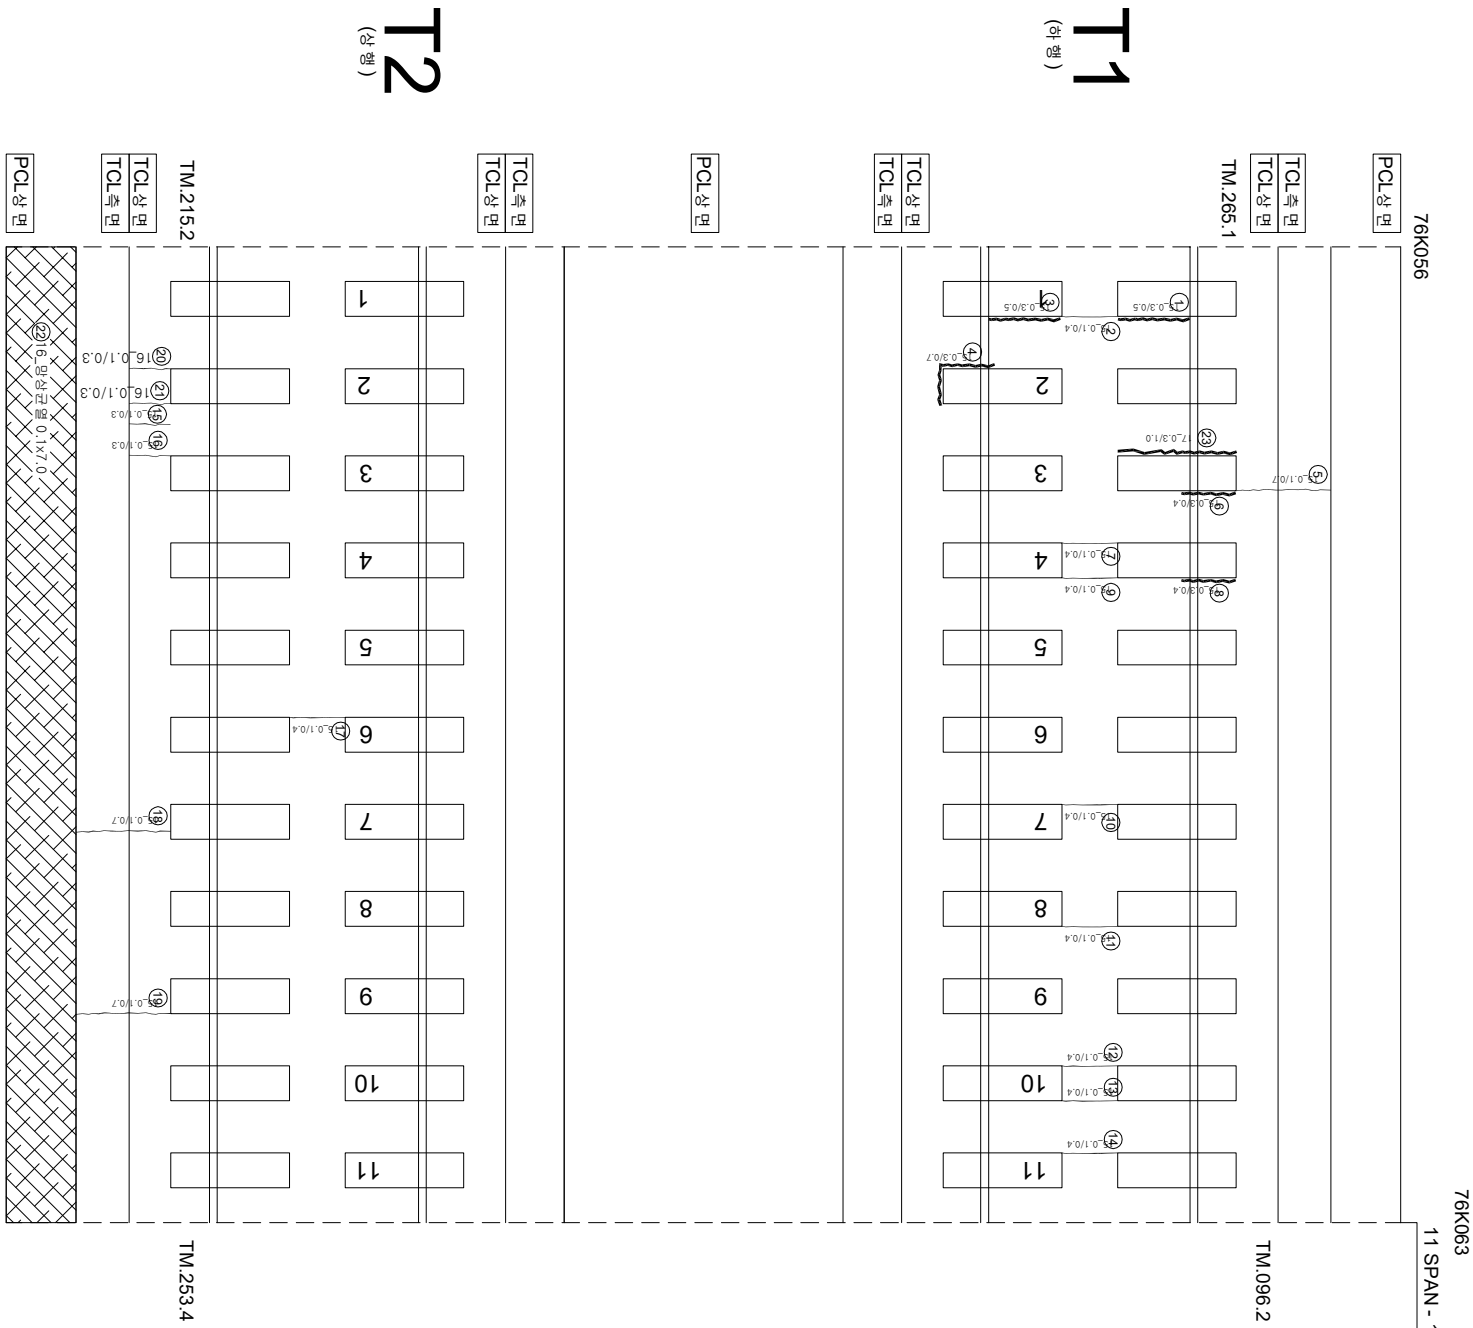

연번	순상	폭	연장	비고	연번	순상	폭	연장	비고
1	경북부 군열	0.3	0.5	m	55				
2	군열	0.1	0.4	m	56				
3	경북부 군열	0.3	0.5	m	57				
4	경북부 군열	0.3	0.7	m	58				
5	군열	0.1	0.7	m	59				
6	경북부 군열	0.3	0.4	m	60				
7	군열	0.1	0.4	m	61				
8	경북부 군열	0.3	0.4	m	62				
9	군열	0.1	0.4	m	63				
10	군열	0.1	0.4	m	64				
11	군열	0.1	0.4	m	65				
12	군열	0.1	0.4	m	66				
13	군열	0.1	0.4	m	67				
14	군열	0.1	0.4	m	68				
15	군열	0.1	0.3	m	69				
16	군열	0.1	0.3	m	70				
17	군열	0.1	0.4	m	71				
18	군열	0.1	0.7	m	72				
19	군열	0.1	0.7	m	73				
20	군열	0.1	0.3	m	74				
21	군열	0.1	0.3	m	75				
22	평상군열	0.1	m	7.0	m	76			
23	경북부 군열	0.3	m	1.0	m	77	신규		
24					78				
25					79				
26					80				
54					108				

[illegible]