


화남고성선 동리 표-53 (76.063~76.070km, S11-2)

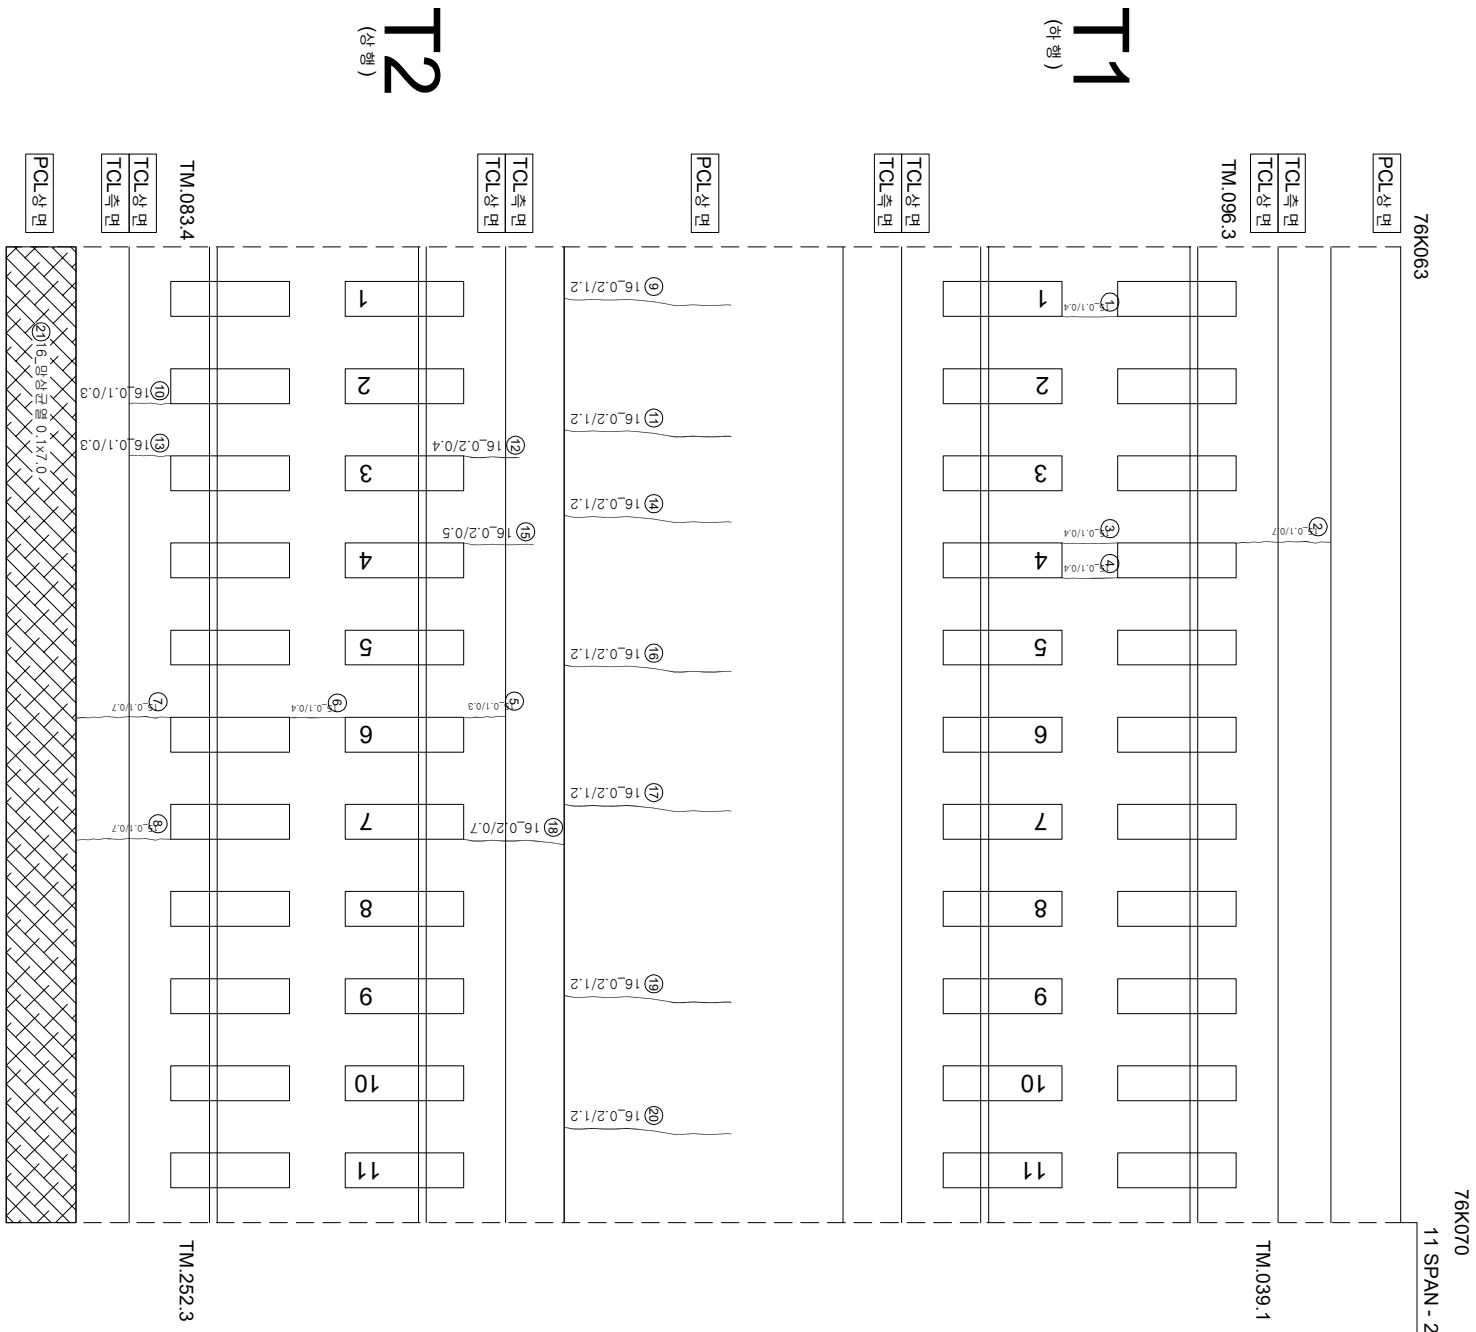

연번	순상	폭	연장	비고	연번	순상	폭	연장	비고
1	균열	0.1 mm	0.4 m		55				
2	균열	0.1 mm	0.7 m		56				
3	균열	0.1 mm	0.4 m		57				
4	균열	0.1 mm	0.4 m		58				
5	균열	0.1 mm	0.3 m		59				
6	균열	0.1 mm	0.4 m		60				
7	균열	0.1 mm	0.7 m		61				
8	균열	0.1 mm	0.7 m		62				
9	균열	0.2 mm	1.2 m		63				
10	균열	0.1 mm	0.3 m		64				
11	균열	0.2 mm	1.2 m		65				
12	균열	0.2 mm	0.4 m		66				
13	균열	0.1 mm	0.3 m		67				
14	균열	0.2 mm	1.2 m		68				
15	균열	0.2 mm	0.5 m		69				
16	균열	0.2 mm	1.2 m		70				
17	균열	0.2 mm	1.2 m		71				
18	균열	0.2 mm	0.7 m		72				
19	균열	0.2 mm	1.2 m		73				
20	균열	0.2 mm	1.2 m		74				
21	양상 균열	0.1 m	7.0 m		75				
22					76				
23					77				
24					78				
54					108				

시행사	용역명	용역대상	계약책임자	분담비율(%)	단위				
						개입책임자			
KORAIL KOREA RAILROAD 한국철도공사	2017년도 호남고속선 오송~광주승정간 콘크리트케도 점검용역	(주) 한국구조물안전연구원 (주) 한국국토안전연구원 (재) 한국건설품질연구원	이복영 김원강 김경기 문은석	연면적	0220 (0.3mm이하 : 흑색)	참목도상반리		재료반리	
					0420 (0.3mm초과 0.5mm이하 : 황색)	양상		철타노출	
					0620 (0.5mm초과 1.0mm미만 : 적색)	박리, 박락, 파손		누수, 음윤부	
					1020 (1.0mm이상 : 분홍색)	백태		스카임음반리, 총반리	