


화남고속선 동리교_69 (76.175~76.182km, S14-3)

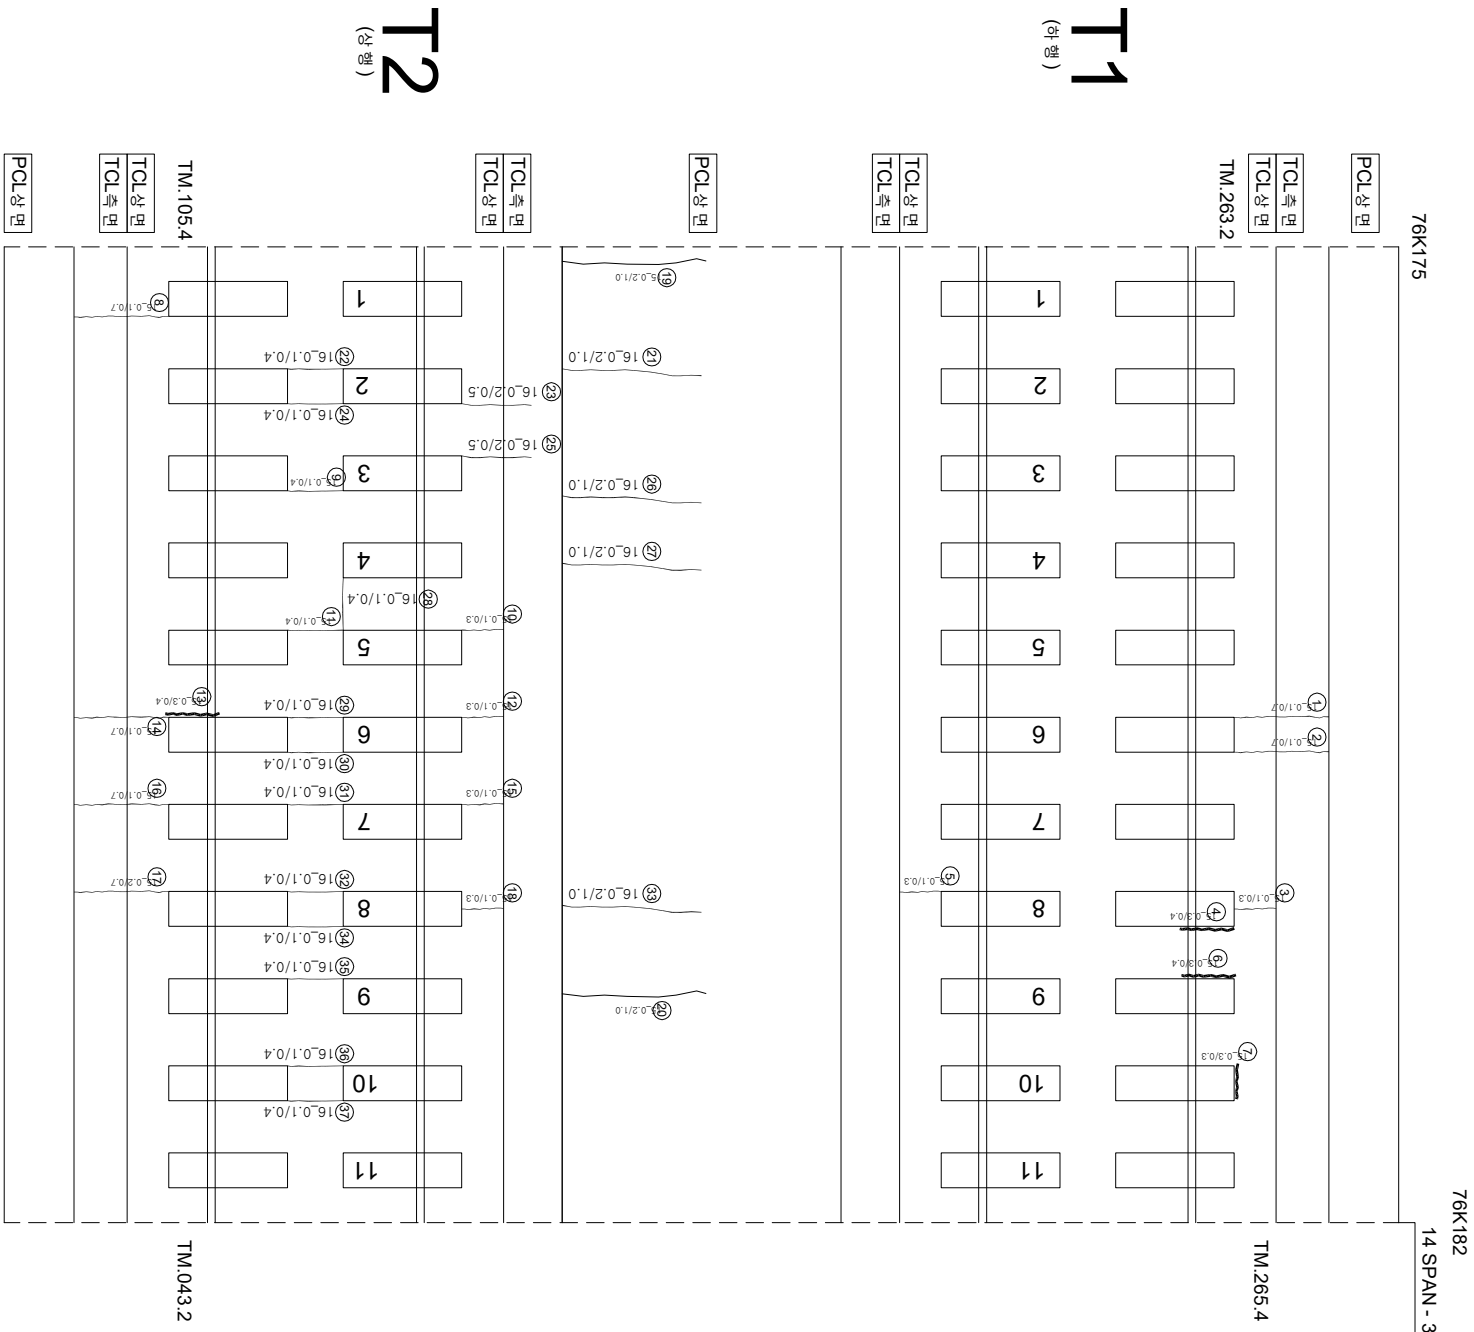

연번	순상	폭	연장	비고	연번	순상	폭	연장	비고
1	군열	0.1 mm	0.7 m		55				
2	군열	0.1 mm			56				
3	군열	0.1 mm	0.3 m		57				
4	관측부 군열	0.3 mm	0.4 m		58				
5	군열	0.1 mm	0.3 m		59				
6	관측부 군열	0.3 mm	0.4 m		60				
7	관측부 군열	0.3 mm	0.3 m		61				
8	군열	0.1 mm	0.7 m		62				
9	군열	0.1 mm	0.4 m		63				
10	군열	0.1 mm	0.3 m		64				
11	군열	0.1 mm	0.4 m		65				
12	군열	0.1 mm	0.3 m		66				
13	관측부 군열	0.3 mm	0.4 m		67				
14	군열	0.1 mm	0.7 m		68				
15	군열	0.1 mm	0.3 m		69				
16	군열	0.1 mm	0.7 m		70				
17	군열	0.2 mm	0.7 m		71				
18	군열	0.1 mm	0.3 m		72				
19	군열	0.2 mm	1.0 m		73				
20	군열	0.2 mm	1.0 m		74				
21	군열	0.2 mm	1.0 m		75				
22	군열	0.1 mm	0.4 m		76				
23	군열	0.2 mm	0.5 m		77				
24	군열	0.1 mm	0.4 m		78				
25	군열	0.2 mm	0.5 m		79				
26	군열	0.2 mm	1.0 m		80				
27	군열	0.2 mm	1.0 m		81				
28	군열	0.1 mm	0.4 m		82				
29	군열	0.1 mm	0.4 m		83				
30	군열	0.1 mm	0.4 m		84				
31	군열	0.1 mm	0.4 m		85				
32	군열	0.1 mm	0.4 m		86				
33	군열	0.2 mm	1.0 m		87				
34	군열	0.1 mm	0.4 m		88				
35	군열	0.1 mm	0.4 m		89				
36	군열	0.1 mm	0.4 m		90				
37	군열	0.1 mm			91				
38					92				
39					93				
40					94				
41					95				
42					96				
43					97				
44					98				
45					99				
46					100				
47					101				
48					102				
49					103				
50					104				
51					105				
52					106				
53					107				
54					108				

KORAIL KOREA RAILROAD	시행처 한국철도공사	공역명 2017년도 호남고속선 오송-광주승정간 콘크리트케드 점검용역	공사명 (주) 한국구조물안전연구원 (주) 한국국토안전연구원 (재) 한국건설품질연구원	계약자		구분		구분
				과업책임자	참가업체명			
			이복영	간음길 김경기 문은석 기				
						0222 (0.3mm이하 : 통척)		점목도상판리
						0426 (0.3mm초과 0.5mm이하 : 평척)		철판노출
						0622 (0.5mm초과 1.0mm이하 : 적척)		누수·습윤부
						1022 (1.0mm이상 : 불통척)		시공이음부리, 종단리