


화남고성선 동리 표-82 (76.266~76.273km, S17-1)

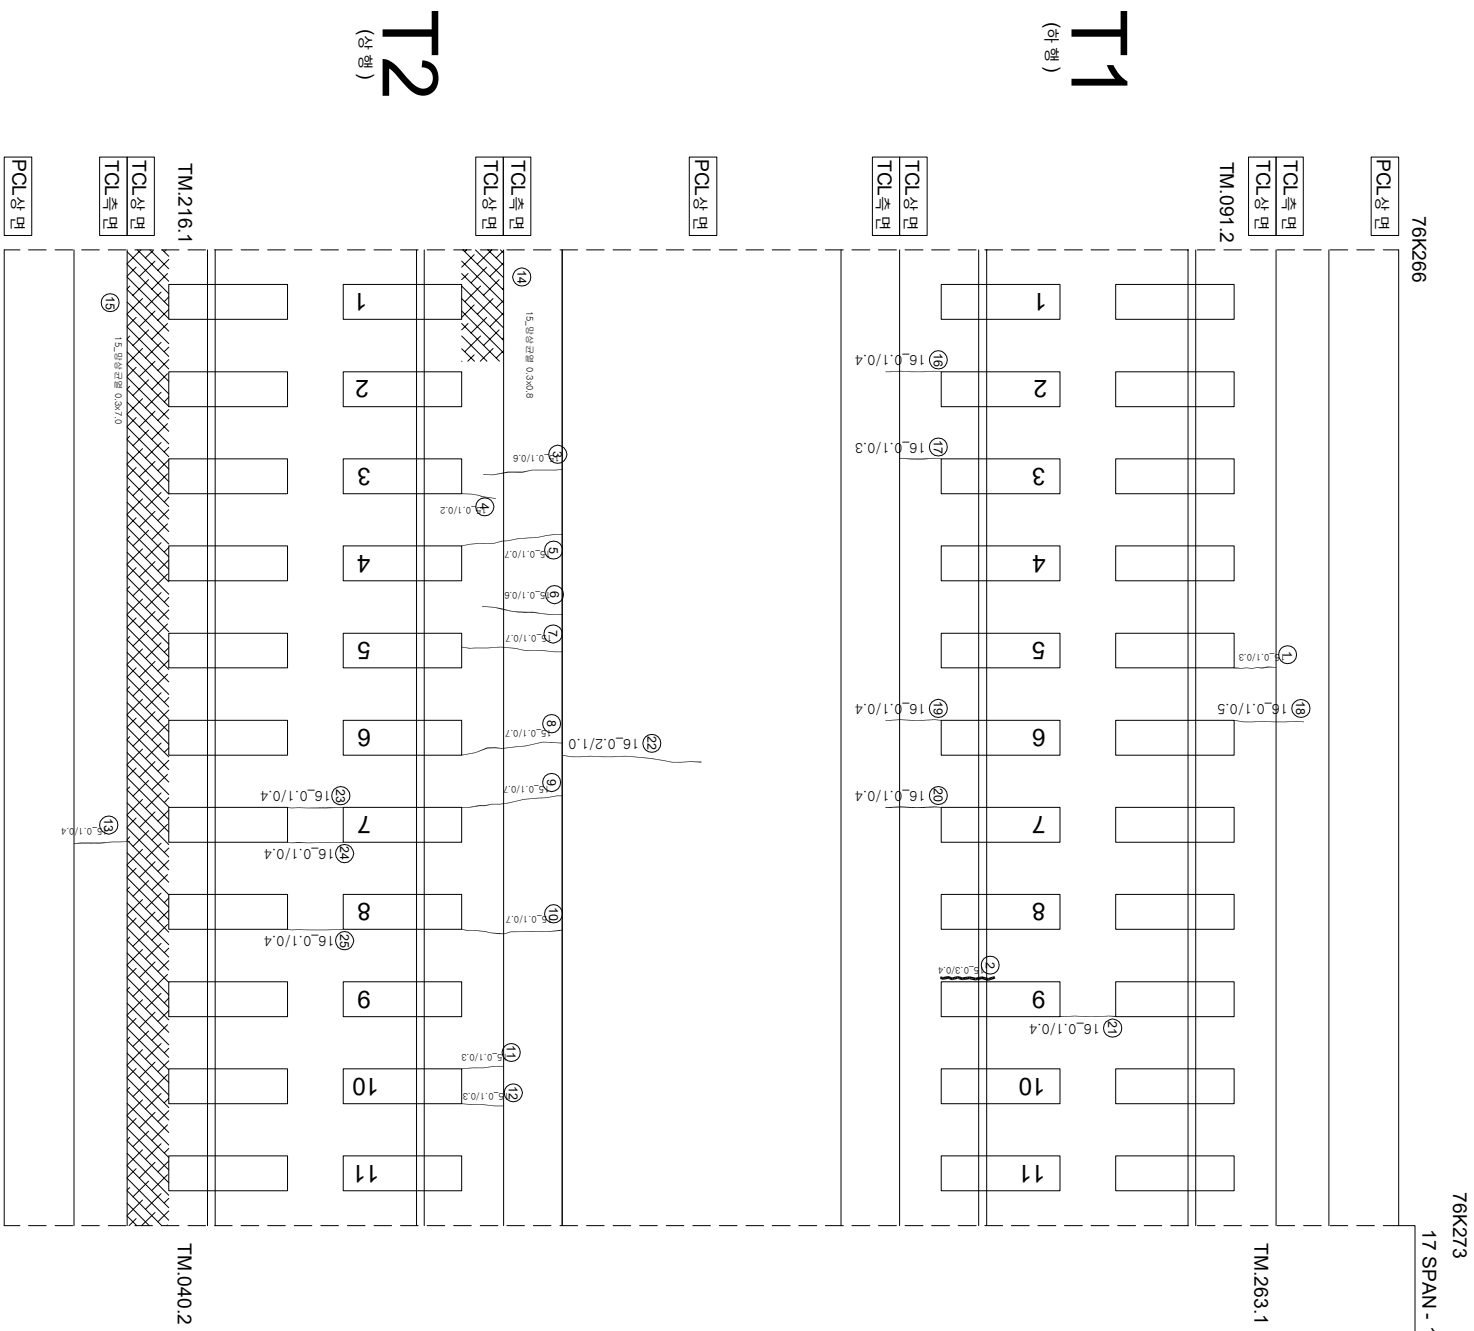

연번	순상	폭	연장	비고	연번	순상	폭	연장	비고
1	구월	0.1	0.3	m	55				
2	강북구월	0.3	0.4	m	56				
3	구월	0.1	0.6	m	57				
4	구월	0.1	0.2	m	58				
5	구월	0.1	0.7	m	59				
6	구월	0.1	0.6	m	60				
7	구월	0.1	0.7	m	61				
8	구월	0.1	0.7	m	62				
9	구월	0.1	0.7	m	63				
10	구월	0.1	0.7	m	64				
11	구월	0.1	0.3	m	65				
12	구월	0.1	0.3	m	66				
13	구월	0.1	0.4	m	67				
14	문상구월	0.3	0.6	m	68				
15	문상구월	0.3	0.7	m	69				
16	구월	0.1	0.4	m	70				
17	구월	0.1	0.3	m	71				
18	구월	0.1	0.5	m	72				
19	구월	0.1	0.4	m	73				
20	구월	0.1	0.4	m	74				
21	구월	0.1	0.4	m	75				
22	구월	0.2	1.0	m	76				
23	구월	0.1	0.4	m	77				
24	구월	0.1	0.4	m	78				
25	구월	0.1	0.4	m	79				
26					80				
27					81				
28					82				
29					83				
30					84				
31					85				
32					86				
33					87				
34					88				
35					89				
36					90				
37					91				
38					92				
39					93				
40					94				
41					95				
42					96				
43					97				
44					98				
45					99				
46					100				
47					101				
48					102				
49					103				
50					104				
51					105				
52					106				
53					107				
54					108				

시	행 사	영 역	영 역	영 역	사	인 지		단	
						개 입 전	분 야 후		
KORAIL KOREA RAILROAD	한국철도공사	2017년도 호남고속선 오송-광주승정간 콘크리트케도 점검용역	(주) 한국구조물안전연구원 (주) 한국국토안전연구원 (재) 한국건설품질연구원	이 박 영	강 완 강 김 경 기 윤 석 기	영역	 0220 (0.3m이하 : 흑색)	 재료본리	
							 0420 (0.3m초과 0.5m이하 : 황색)		 양상
							 0620 (0.5m초과 1.0m이하 : 적색)		 바리,바리,파손
							 1020 (1.0m이상 : 분홍색)		 백태
							 0520	 시공이음본리,종본리	