


화남고성선영리표-84 (76.280~76.287km, S17-3)

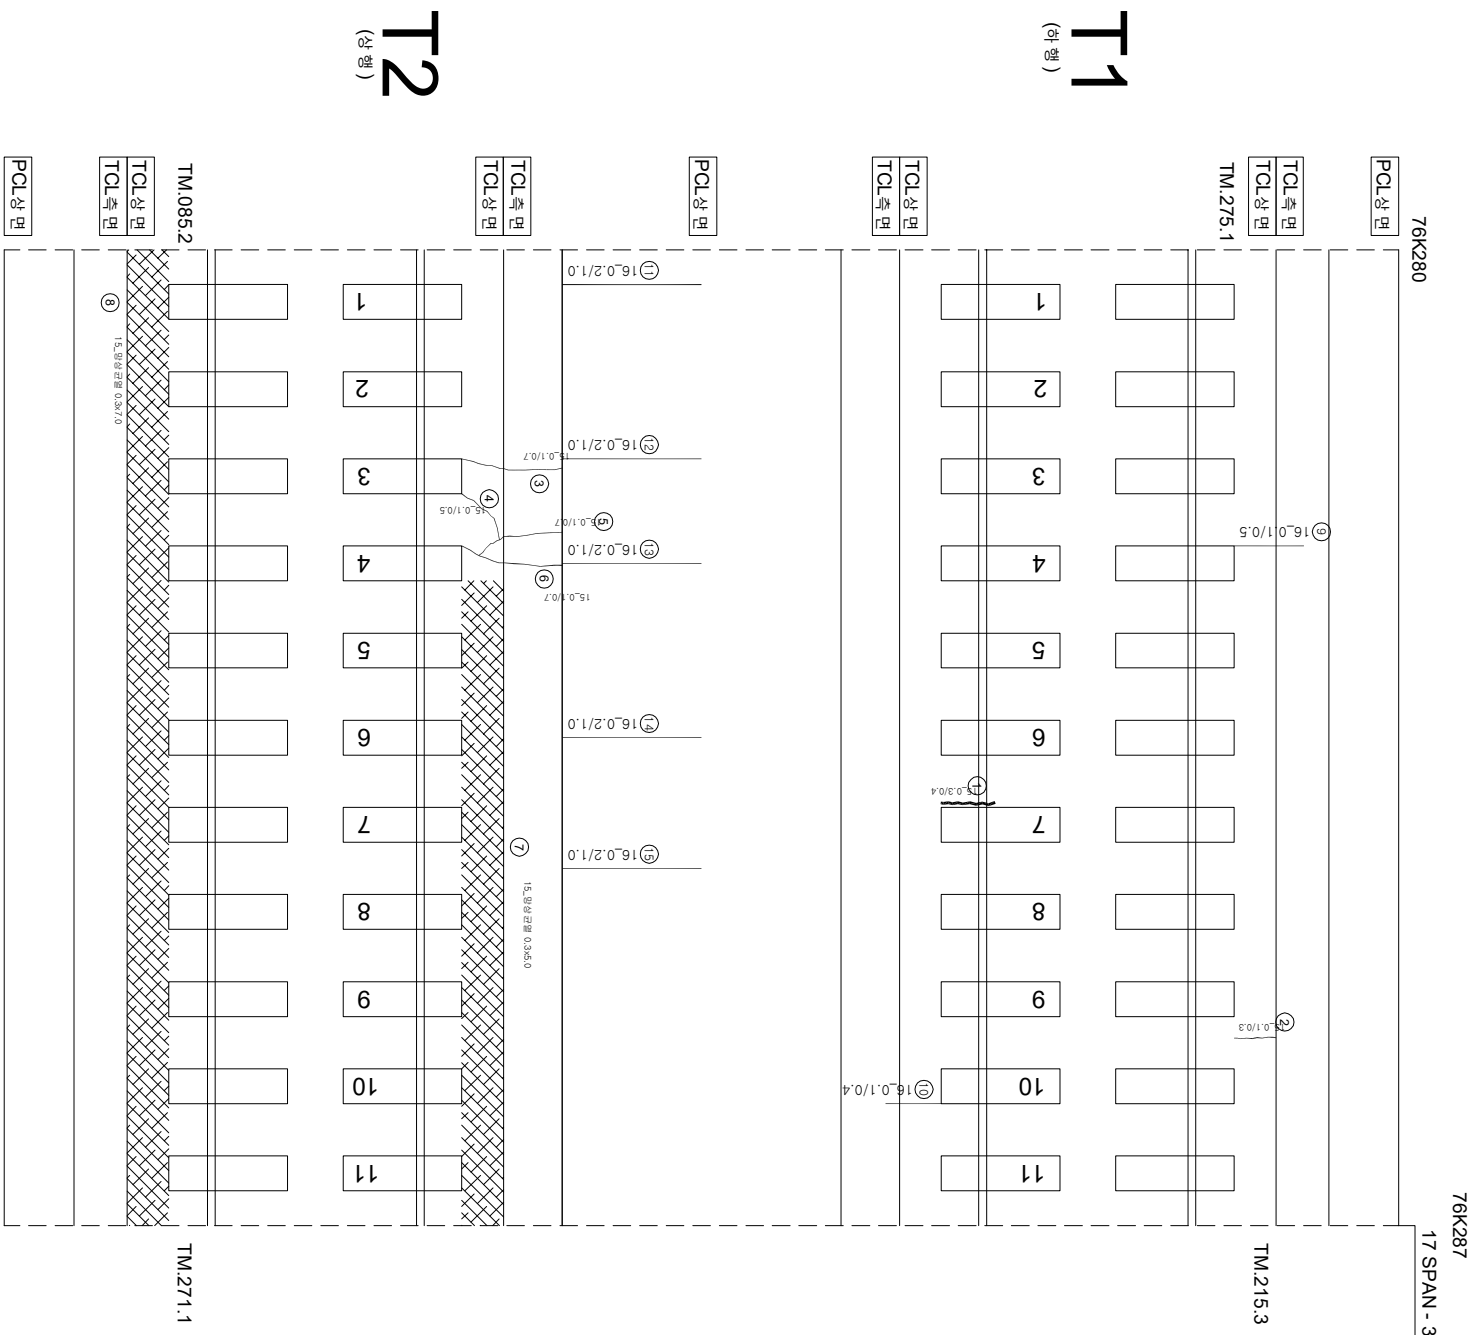

연번	순상	폭	연장	비고	연번	순상	폭	연장	비고
1	경석부 균열	0.3 mm	0.4 m		55				
2	균열	0.1 mm	0.3 m		56				
3	균열	0.1 mm	0.7 m		57				
4	균열	0.1 mm	0.5 m		58				
5	균열	0.1 mm	0.7 m		59				
6	균열	0.1 mm	0.7 m		60				
7	방식 균열	0.3 m	5 m		61				
8	방식 균열	0.3 m	7 m		62				
9	균열	0.1 mm	0.5 m		63				
10	균열	0.1 mm	0.4 m		64				
11	균열	0.2 mm	1.0 m		65				
12	균열	0.2 mm	1.0 m		66				
13	균열	0.2 mm	1.0 m		67				
14	균열	0.2 mm	1.0 m		68				
15	균열	0.2 mm	1.0 m		69				
16					70				
17					71				
18					72				
54					108				

시	행 사	영 역	영 역	영 역	사	인 지		단
						개 설 전 인 지	분 야 별 평 인 지	
	한국철도공사	2017년도 호남고속선 오송-광주승정간 콘크리트케도 점검용역	(주) 한국구조물안전연구원 (주) 한국국토안전연구원 (재) 한국건설품질연구원	이 박 영	강 완 강 김 경 기 윤 석 기	영역	 0220 (0.3m이하 : 흑색)	 참목도상문리
							 0420 (0.3m초과 0.5m이하 : 황색)	 양성
							 0620 (0.5m초과 1.0m이하 : 적색)	 바리,바리,파손
							 1020 (1.0m이상 : 분홍색)	 백태
							 0220	 시공이음문리,종문리