


화남고속선 동리교_91 (76.329~76.336km, S18-5)

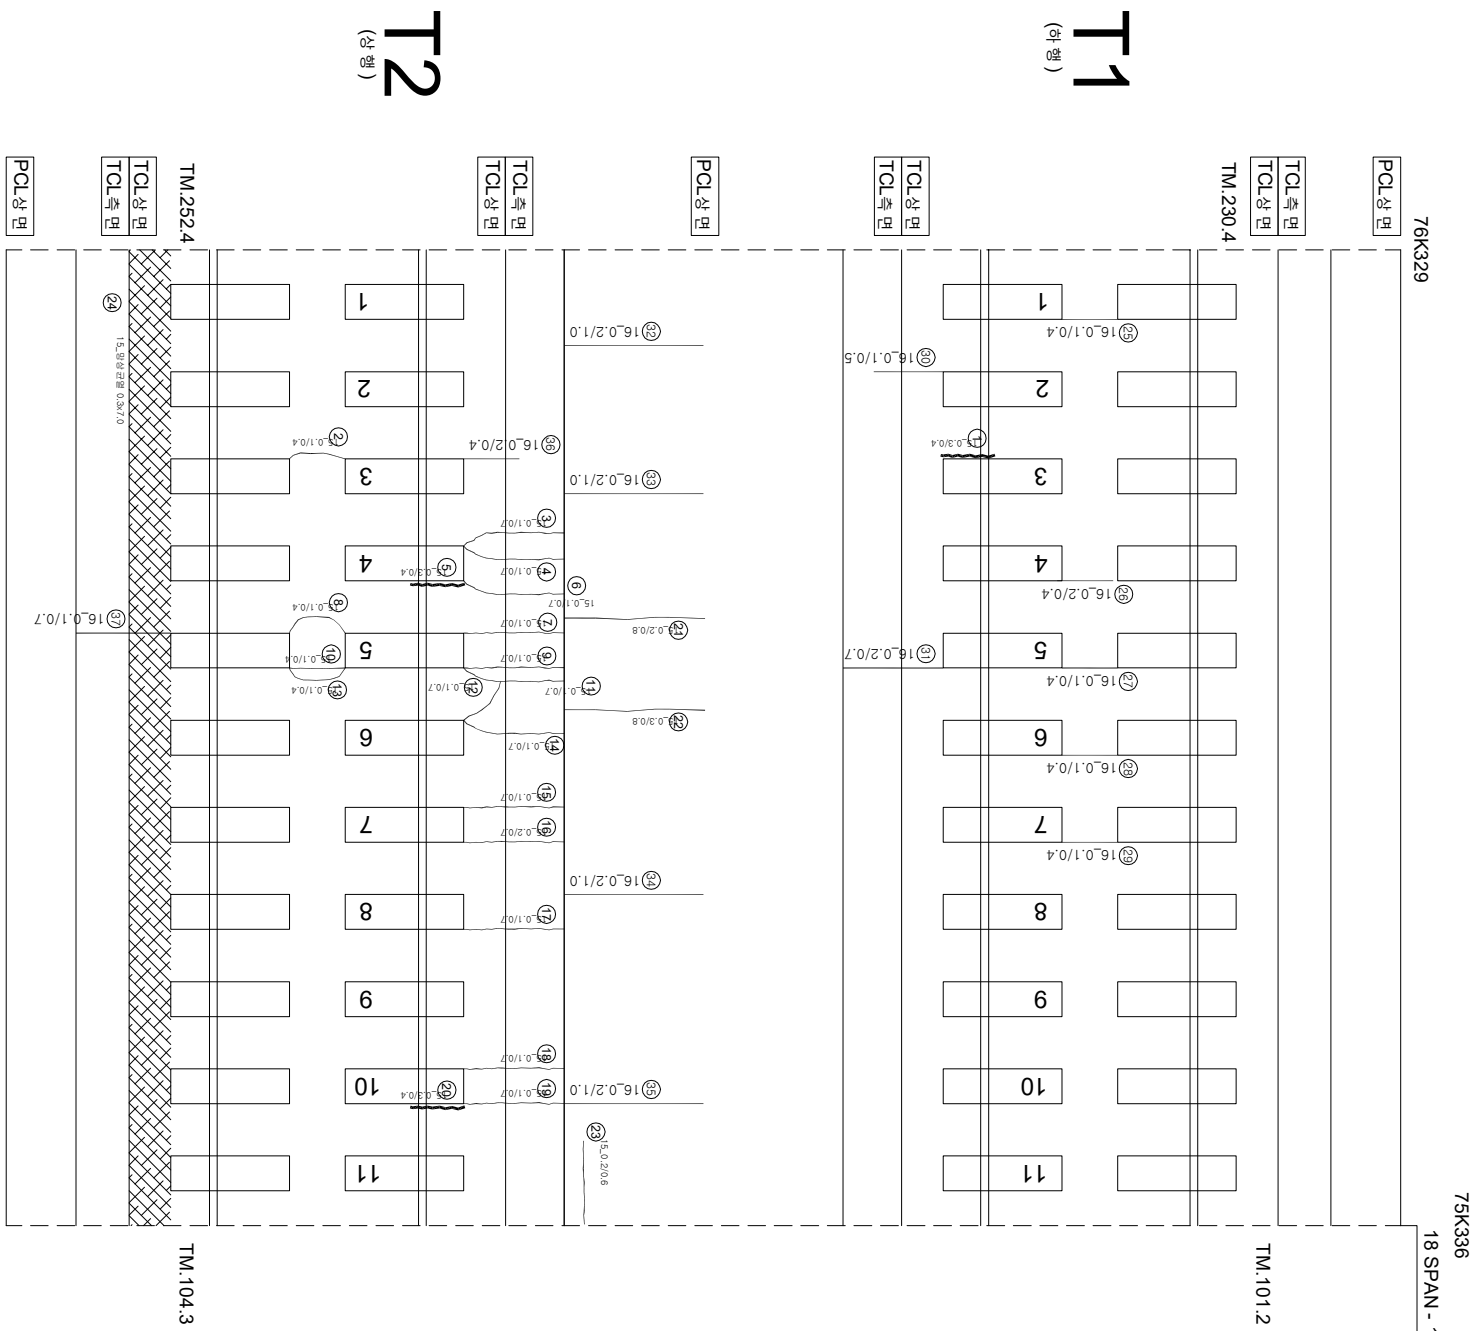

연번	순상	폭	연장	비고	연번	순상	폭	연장	비고
1	관월부 관월	0.3	0.4	m	2				
2	관월	0.1	0.4	m	3	관월	0.1	0.4	m
4	관월	0.1	0.7	m	5	관월	0.1	0.7	m
6	관월	0.1	0.7	m	7	관월	0.1	0.7	m
8	관월	0.1	0.7	m	9	관월	0.1	0.7	m
10	관월	0.1	0.4	m	11	관월	0.1	0.7	m
12	관월	0.1	0.7	m	13	관월	0.1	0.4	m
14	관월	0.1	0.7	m	15	관월	0.1	0.7	m
16	관월	0.1	0.7	m	17	관월	0.1	0.7	m
18	관월	0.1	0.7	m	19	관월	0.1	0.7	m
20	관월부 관월	0.3	0.4	m	21	관월	0.2	0.8	m
22	관월	0.3	0.8	m	23	관월	0.2	0.6	m
24	관월	0.3	0.7	m	25	관월	0.1	0.4	m
26	관월	0.2	0.4	m	27	관월	0.1	0.4	m
28	관월	0.1	0.4	m	29	관월	0.1	0.4	m
30	관월	0.1	0.5	m	31	관월	0.2	0.7	m
32	관월	0.2	1.0	m	33	관월	0.2	1.0	m
34	관월	0.2	1.0	m	35	관월	0.2	1.0	m
36	관월	0.2	0.4	m	37	관월	0.1	0.7	m
38					39				
40					41				
42					43				
44					45				
46					47				
48					49				
50					51				
52					53				
54					55				

시	행	사	영	역	영	영	역	사	이		영	단	기	영	기	영	기	영	기																
									과	인										장	아	지													
KORAIL KOREA RAILROAD	한국철도공사	2017년도 호남고속선 오송-광주승정간 콘크리트케도 점검공역						(주) 한국구조물안전연구원 (주) 한국국토안전연구원 (재) 한국건설품질연구원	이	영	간	영	단	기	영	기	영	기	영	기															
																					과	인	장	아	지										
																										과	인	장	아	지					
																															과	인	장	아	지