


화남고속선종리교_94 (76.350~76.357km, S19-3)

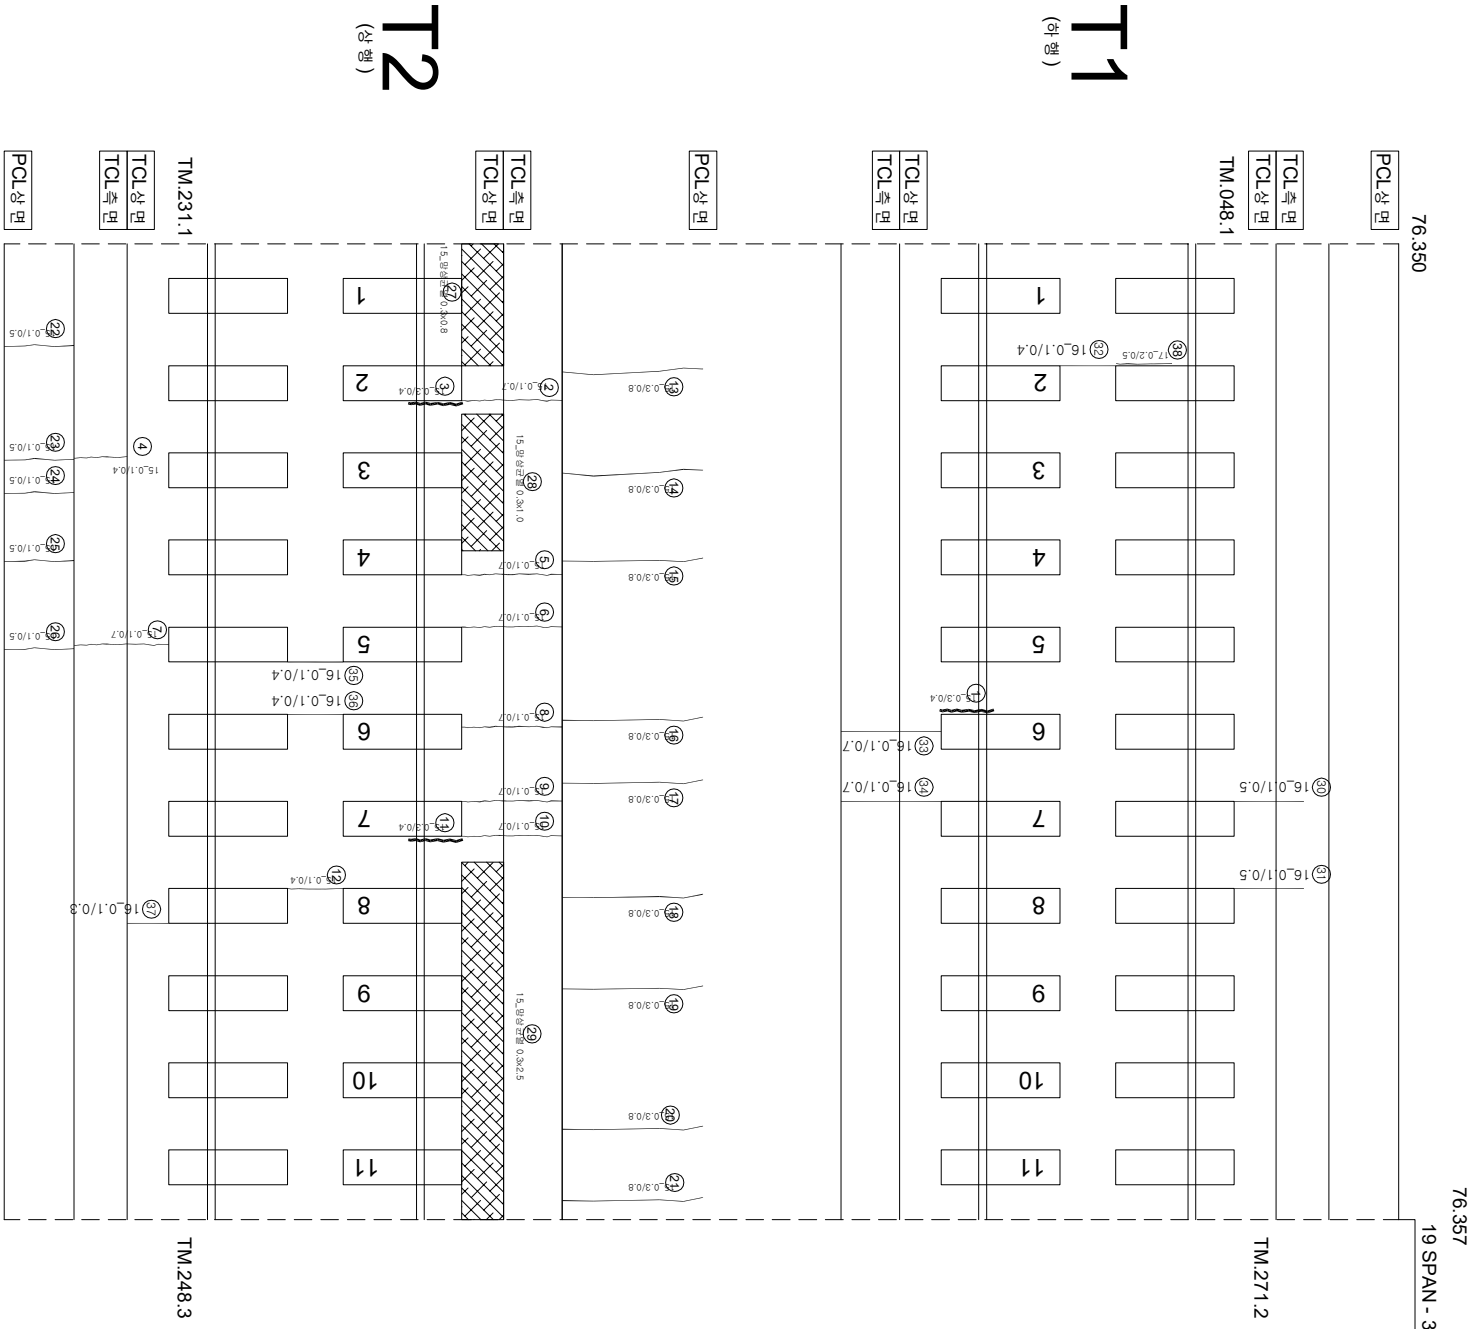

연번	순상	폭	연장	비고	연번	순상	폭	연장	비고
1	관측부 관월 0.3	mm	0.4 m		55				
2	관월 0.1	mm	0.7 m		56				
3	관측부 관월 0.3	mm	0.4 m		57				
4	관월 0.1	mm	0.7 m		58				
5	관월 0.1	mm	0.7 m		59				
6	관월 0.1	mm	0.7 m		60				
7	관월 0.1	mm	0.7 m		61				
8	관월 0.1	mm	0.7 m		62				
9	관월 0.1	mm	0.7 m		63				
10	관월 0.1	mm	0.7 m		64				
11	관측부 관월 0.3	mm	0.4 m		65				
12	관월 0.1	mm	0.4 m		66				
13	관월 0.3	mm	0.8 m		67				
14	관월 0.3	mm	0.8 m		68				
15	관월 0.3	mm	0.8 m		69				
16	관월 0.3	mm	0.8 m		70				
17	관월 0.3	mm	0.8 m		71				
18	관월 0.3	mm	0.8 m		72				
19	관월 0.3	mm	0.8 m		73				
20	관월 0.3	mm	0.8 m		74				
21	관월 0.3	mm	0.8 m		75				
22	관월 0.1	mm	0.5 m		76				
23	관월 0.1	mm	0.5 m		77				
24	관월 0.1	mm	0.5 m		78				
25	관월 0.1	mm	0.5 m		79				
26	관월 0.1	mm	0.5 m		80				
27	망상관월 0.3	m	0.8 m		81				
28	망상 관월 0.3	m	1.0 m		82				
29	망상관월 0.3	m	2.5 m		83				
30	관월 0.1	mm	0.5 m		84				
31	관월 0.1	mm	0.5 m		85				
32	관월 0.1	mm	0.4 m		86				
33	관월 0.1	mm	0.7 m		87				
34	관월 0.1	mm	0.7 m		88				
35	관월 0.1	mm	0.4 m		89				
36	관월 0.1	mm	0.4 m		90				
37	관월 0.1	mm	0.3 m		91				
38	관측부 관월 0.2	mm	0.5 m	신구	92				
39					93				
40					94				
41					95				
42					96				
43					97				
44					98				
45					99				
46					100				
47					101				
48					102				
49					103				
50					104				
51					105				
52					106				
53					107				
54					108				

[illegible]