


화남고성선 동리 표_97 (76.371~76.378km, S20-1)

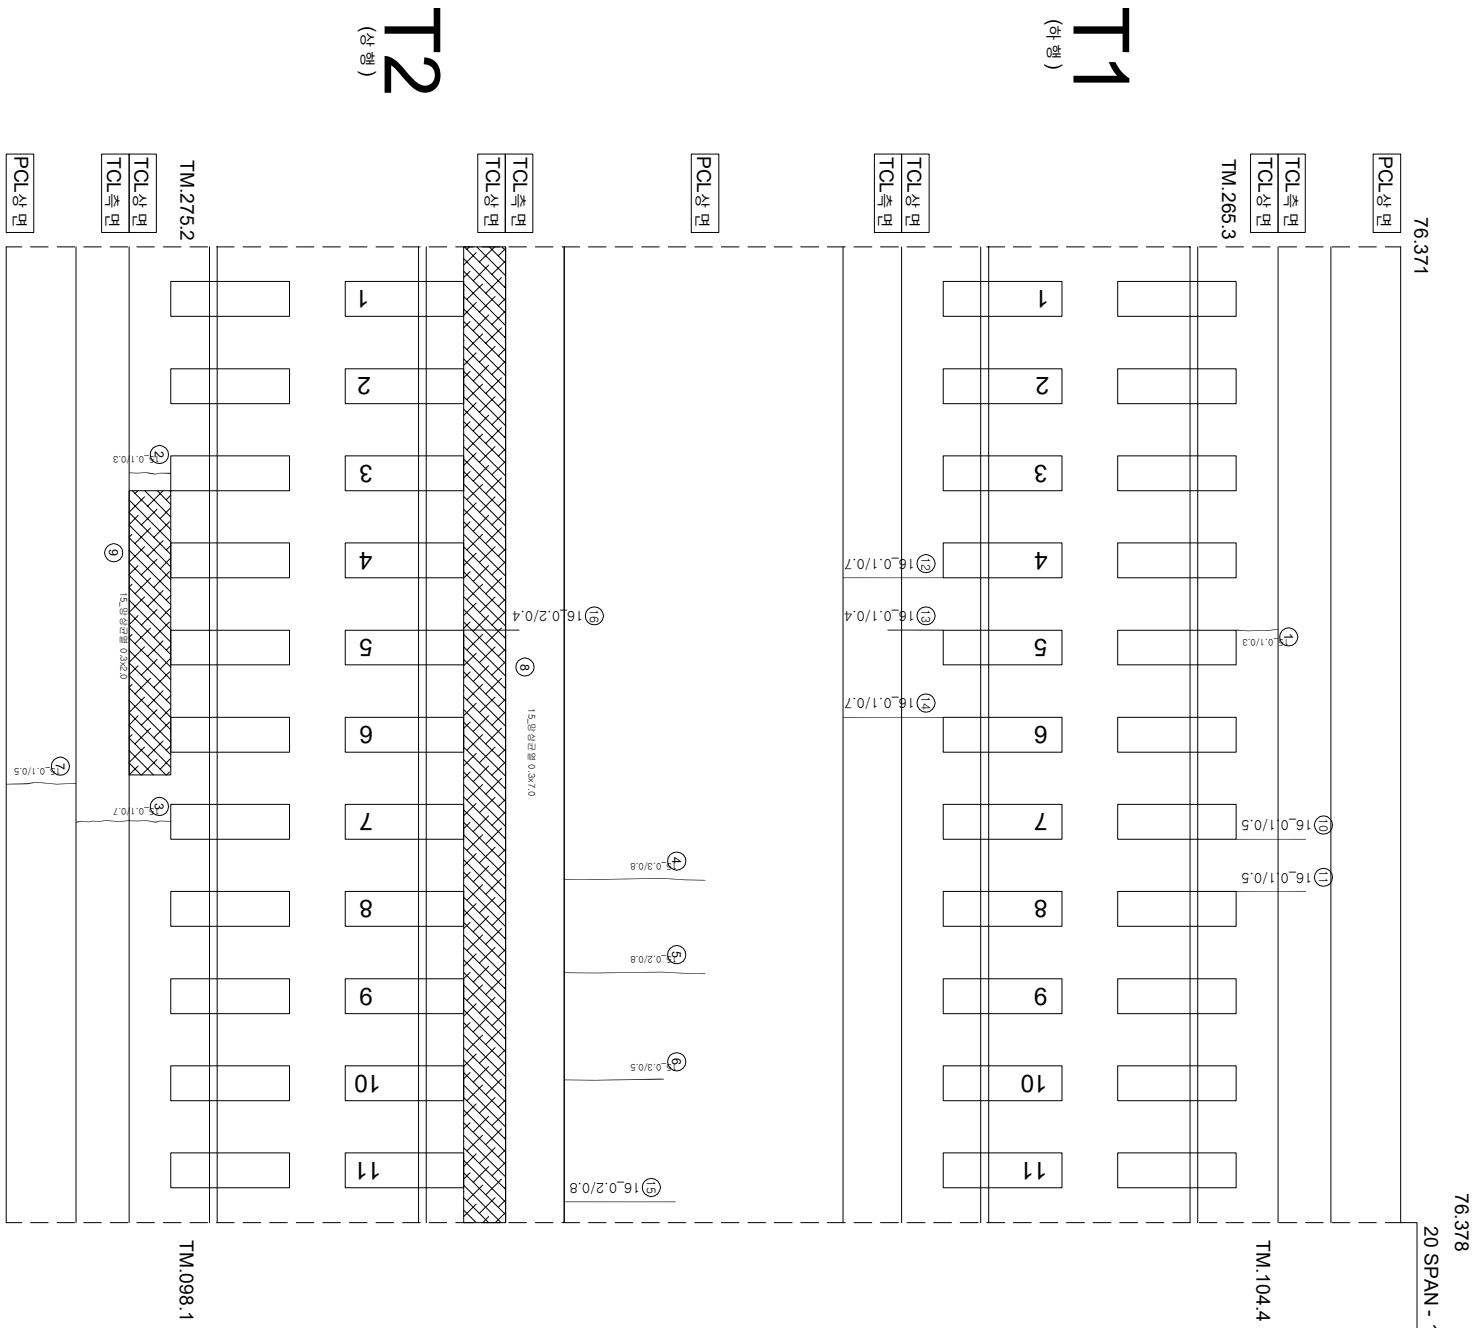

순번	순상	폭	연장	비고	순번	순상	폭	연장	비고
1	균열	0.1	mm	0.3	m	55			
2	균열	0.1	mm	0.3	m	56			
3	균열	0.1	mm	0.7	m	57			
4	균열	0.3	mm	0.8	m	58			
5	균열	0.2	mm	0.8	m	59			
6	균열	0.3	mm	0.5	m	60			
7	균열	0.1	mm	0.5	m	61			
8	양상 균열	0.3	m	7.0	m	62			
9	양상 균열	0.3	m	2.0	m	63			
10	균열	0.1	mm	0.5	m	64			
11	균열	0.1	mm	0.5	m	65			
12	균열	0.1	mm	0.7	m	66			
13	균열	0.1	mm	0.4	m	67			
14	균열	0.1	mm	0.7	m	68			
15	균열	0.2	mm	0.8	m	69			
16	균열	0.2	mm	0.4	m	70			
17					71				
18					72				
19					73				
54					108				

시	행	사	영	역	영	영	역	사	이		영	단	기	영	기	영	기	영	기																										
									과	인																																			
KORAIL KOREA RAILROAD	한국철도공사	2017년도 호남고속선 오송-광주승정간 콘크리트케도 점검공역						(주) 한국구조물안전연구원 (주) 한국국토안전연구원 (재) 한국건설품질연구원	이	영	간	영	단	기	영	기	영	기	영	기																									
																					과	인	영	단	기	영	기	영	기																
																														과	인	영	단	기	영	기	영	기							
																																							과	인	영	단	기	영	기