


화남고성선종리 표-98 (76.378~76.385km, S20-2)

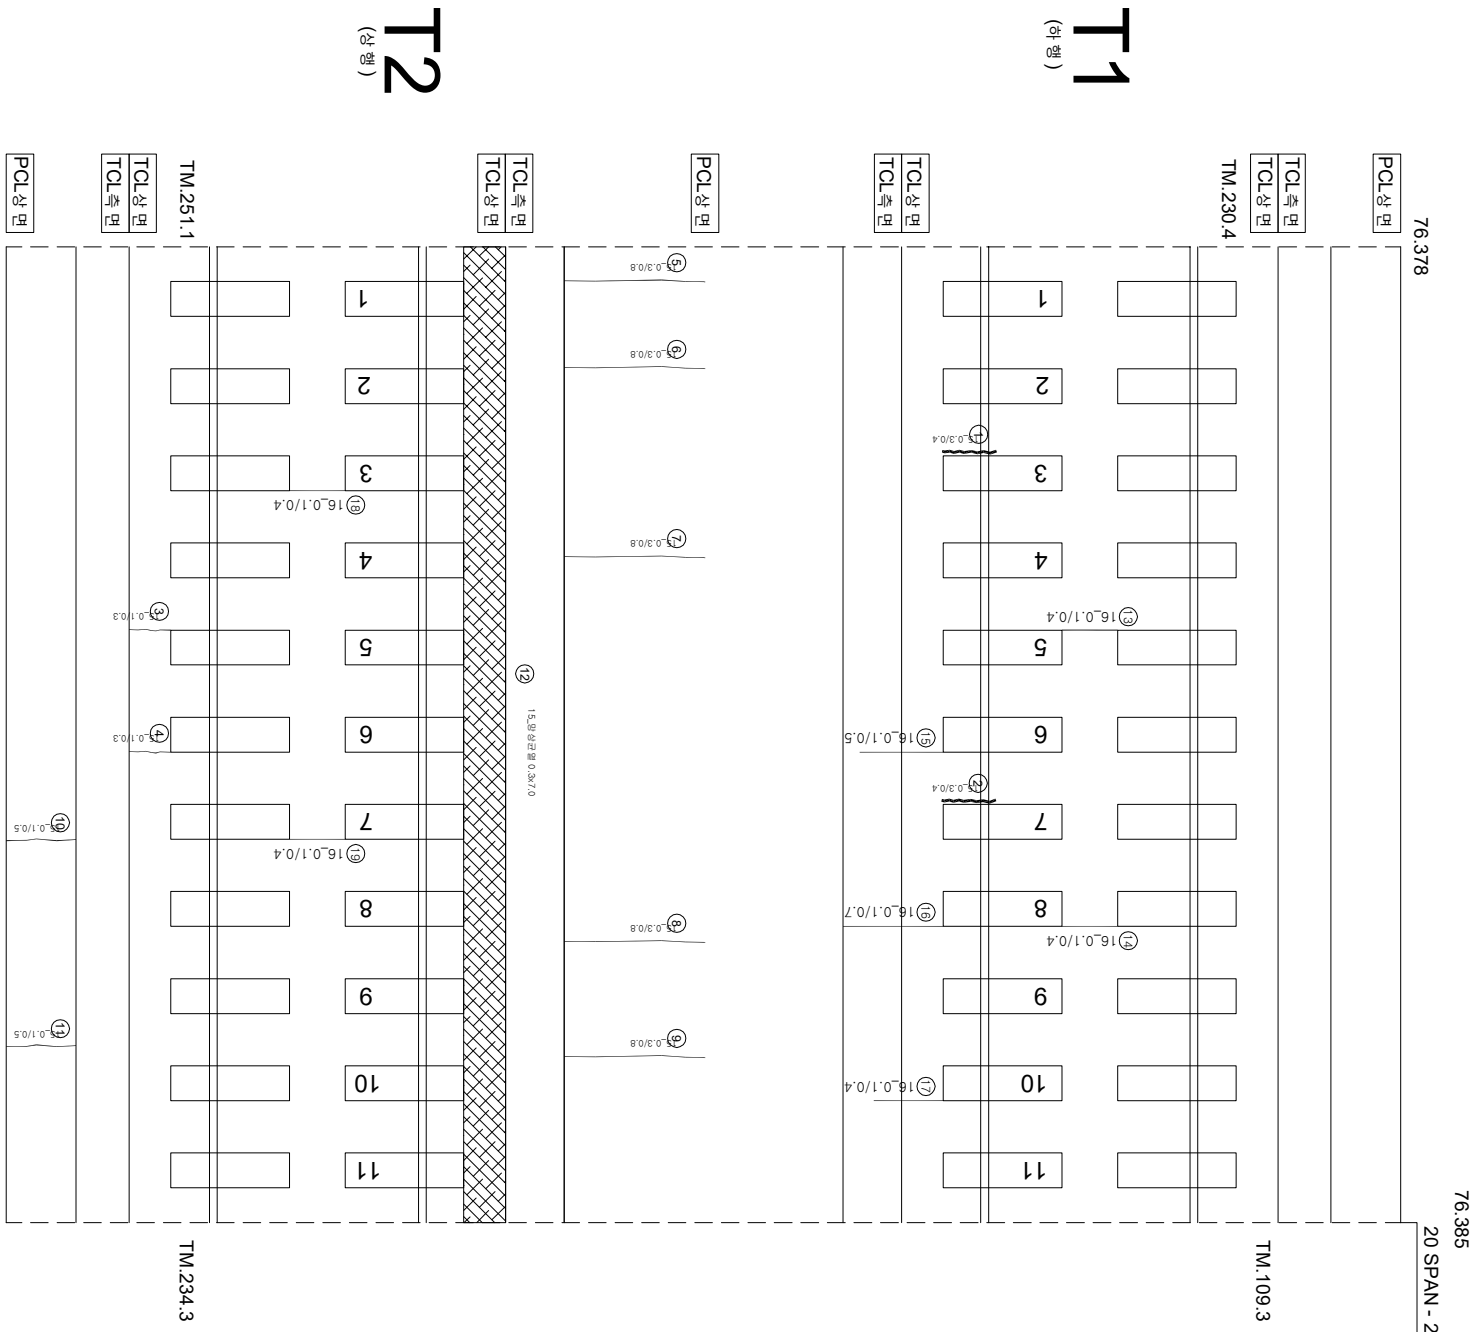

연번	순상	폭	연장	비고	연번	순상	폭	연장	비고
1	경계부 균열	0.3 mm	0.4 m		55				
2	경계부 균열	0.3 mm	0.4 m		56				
3	균열	0.1 mm	0.3 m		57				
4	균열	0.1 mm	0.3 m		58				
5	균열	0.1 mm	0.5 m		59				
6	균열	0.1 mm	0.5 m		60				
7	균열	0.3 mm	0.8 m		61				
8	균열	0.3 mm	0.8 m		62				
9	균열	0.3 mm	0.8 m		63				
10	균열	0.1 mm	0.5 m		64				
11	균열	0.1 mm	0.5 m		65				
12	면상균열	0.3 m	7.0 m		66				
13	균열	0.1 mm	0.4 m		67				
14	균열	0.1 mm	0.4 m		68				
15	균열	0.1 mm	0.5 m		69				
16	균열	0.1 mm	0.7 m		70				
17	균열	0.1 mm	0.4 m		71				
18	균열	0.1 mm	0.4 m		72				
19	균열	0.1 mm	0.4 m		73				
20					74				
21					75				
22					76				
54					108				

시	행	사	영	역	영	영	역	사	이		영	단	기	영	기	영	기								
									과	인								과	인						
KORAIL KOREA RAILROAD	한국철도공사	2017년도 호남고속선 오송-광주승정간 콘크리트케도점경영역					(주)한국조물안전연구원 (주)한국도로안전연구원 (재)한국건설품질연구원	이	영	간 영 강 김 경 기 문 정 기	영	단	기	영	기	영	기								
																		과	인	과	인				
																						과	인	과	인