


호남고속선 종리교_100 (76.392~76.399km, S20-4)

76.392
76.399
20 SPAN - 4

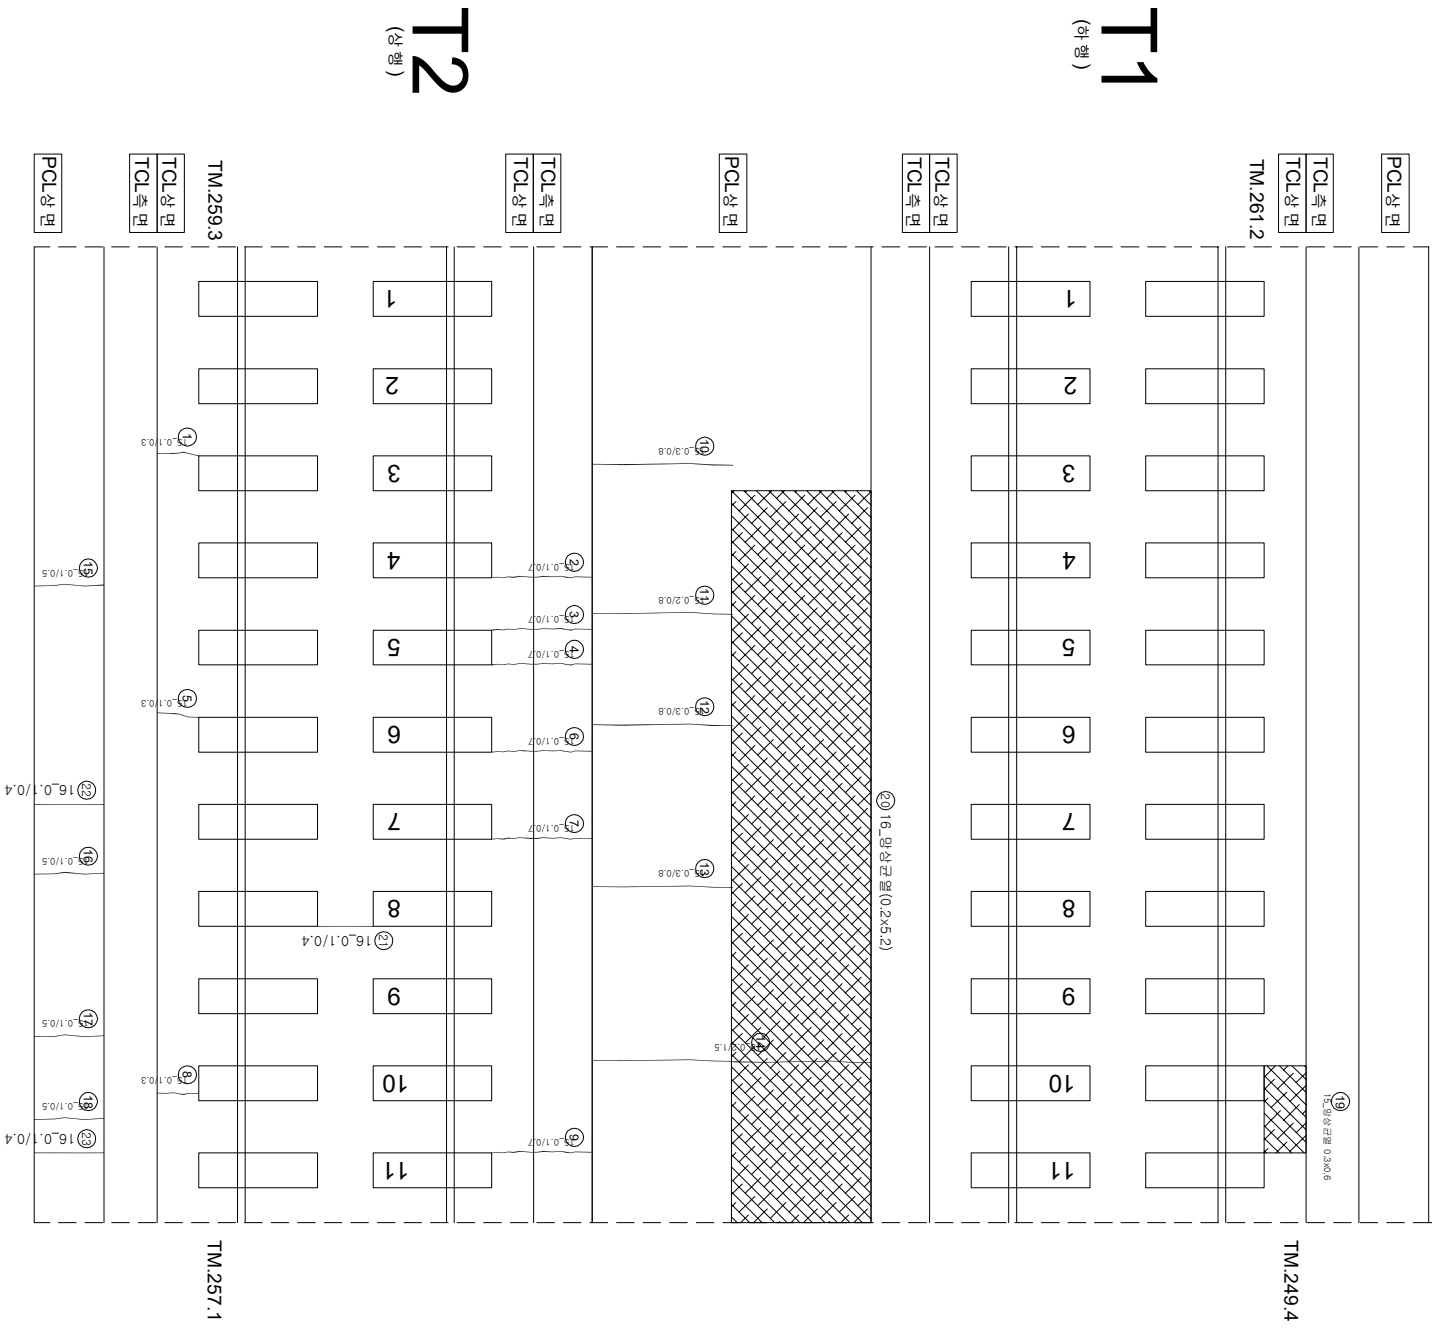

연번	순상	폭	연장	비고	연번	순상	폭	연장	비고
1	균열 0.1 mm	0.3 m			55				
2	균열 0.1 mm	0.7 m			56				
3	균열 0.1 mm	0.7 m			57				
4	균열 0.1 mm	0.7 m			58				
5	균열 0.1 mm	0.3 m			59				
6	균열 0.1 mm	0.7 m			60				
7	균열 0.1 mm	0.7 m			61				
8	균열 0.1 mm	0.3 m			62				
9	균열 0.1 mm	0.7 m			63				
10	균열 0.3 mm	0.8 m			64				
11	균열 0.2 mm	0.8 m			65				
12	균열 0.3 mm	0.8 m			66				
13	균열 0.3 mm	0.8 m			67				
14	균열 0.2 mm	1.5 m			68				
15	균열 0.1 mm	0.5 m			69				
16	균열 0.1 mm	0.5 m			70				
17	균열 0.1 mm	0.5 m			71				
18	균열 0.1 mm	0.5 m			72				
19	양상균열 0.3 m	0.6 m			73				
20	평상균열 0.2 m	5.2 m			74				
21	균열 0.1 mm	0.4 m			75				
22	균열 0.1 mm	0.4 m			76				
23	균열 0.1 mm	0.4 m			77				
24					78				
25					79				
26					80				
54					108				

시	행	사	물	역	명	물	역	사	연		간	연		물	역	명	사														
									과	연		과	연																		
한국철도공사			2017년도 호남고속선 오송-광주송정간 콘크리트케도 점검용역			(주) 한국구조물안전연구원 (주) 한국토목안전연구원 (재) 한국건설품질연구원			이		복	영		관	경	기	역														
KORAIL			KOREA RAILROAD						과	연		과	연																		