


화남고수전종리표_101 (76.399~76.406km, S20-5)

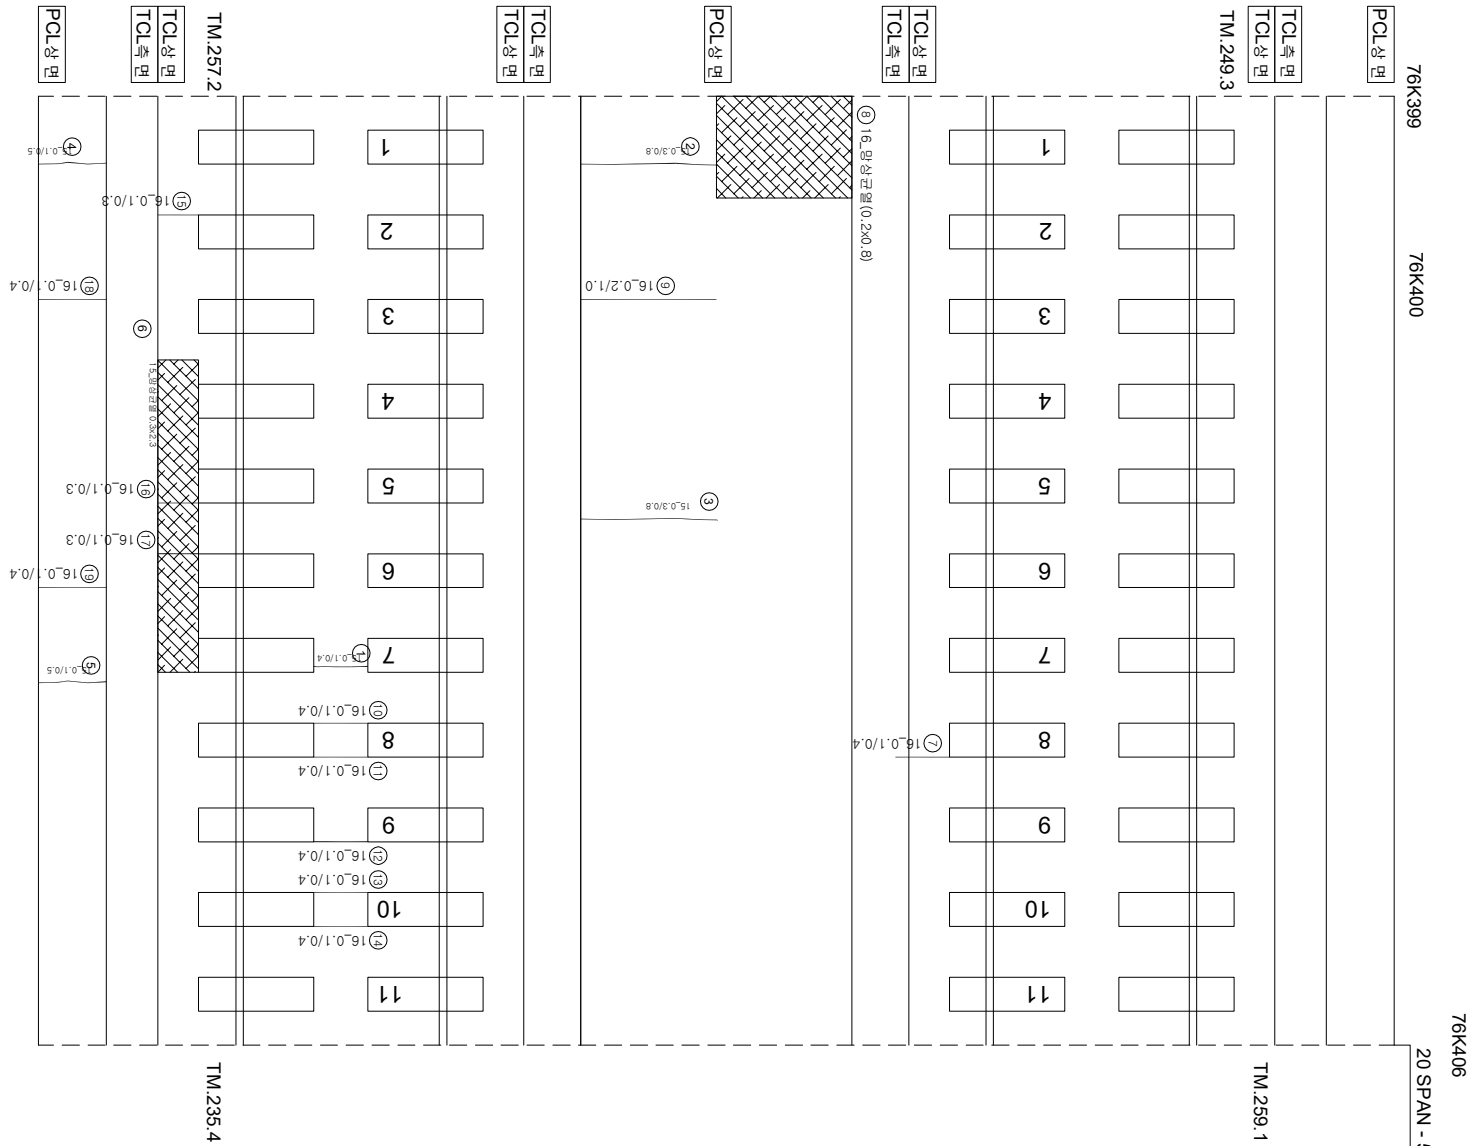

연번	순상	폭	연장	비고	연번	순상	폭	연장	비고
1	균열	0.1 mm	0.4 m		55				
2	균열	0.3 mm	0.8 m		56				
3	균열	0.3 mm	0.8 m		57				
4	균열	0.1 mm	0.5 m		58				
5	균열	0.1 mm	0.5 m		59				
6	평상균열	0.3 m	2.3 m		60				
7	균열	0.1 mm	0.4 m		61				
8	평상균열	0.2 m	0.8 m		62				
9	균열	0.2 mm	1.0 m		63				
10	균열	0.1 mm	0.4 m		64				
11	균열	0.1 mm	0.4 m		65				
12	균열	0.1 mm	0.4 m		66				
13	균열	0.1 mm	0.4 m		67				
14	균열	0.1 mm	0.4 m		68				
15	균열	0.1 mm	0.3 m		69				
16	균열	0.1 mm	0.3 m		70				
17	균열	0.1 mm	0.3 m		71				
18	균열	0.1 mm	0.4 m		72				
19	균열	0.1 mm	0.4 m		73				
20					74				
21					75				
22					76				
54					108				

시행	사	종	영	영	시	단		종
						점	영	
한국철도공사 KOREA RAILROAD	2017년도	호남고속선	오송-광주승강간	코크리트케도점강용역	(주)한국구조물안전연구원 (주)한국타이어안전연구원 (재)한국건설품질연구원	이복영		오송
						점	영	
						점	영	
						점	영	
						0.220 (0.30m이하 : 황색)	점막도상판리	점막도상판리
						0.412 (0.30m초과 0.50m이하 : 황색)	양성	철근도출
						0.620 (0.50m초과 1.00m이하 : 적색)	벽리, 벽라, 파산	누수흡수부
						1.023 (1.00m초과 : 분홍색)	벽면	시공이음벽리, 축판리