


화남고성전동리교_114 (76.478~76.484km, S23-3)

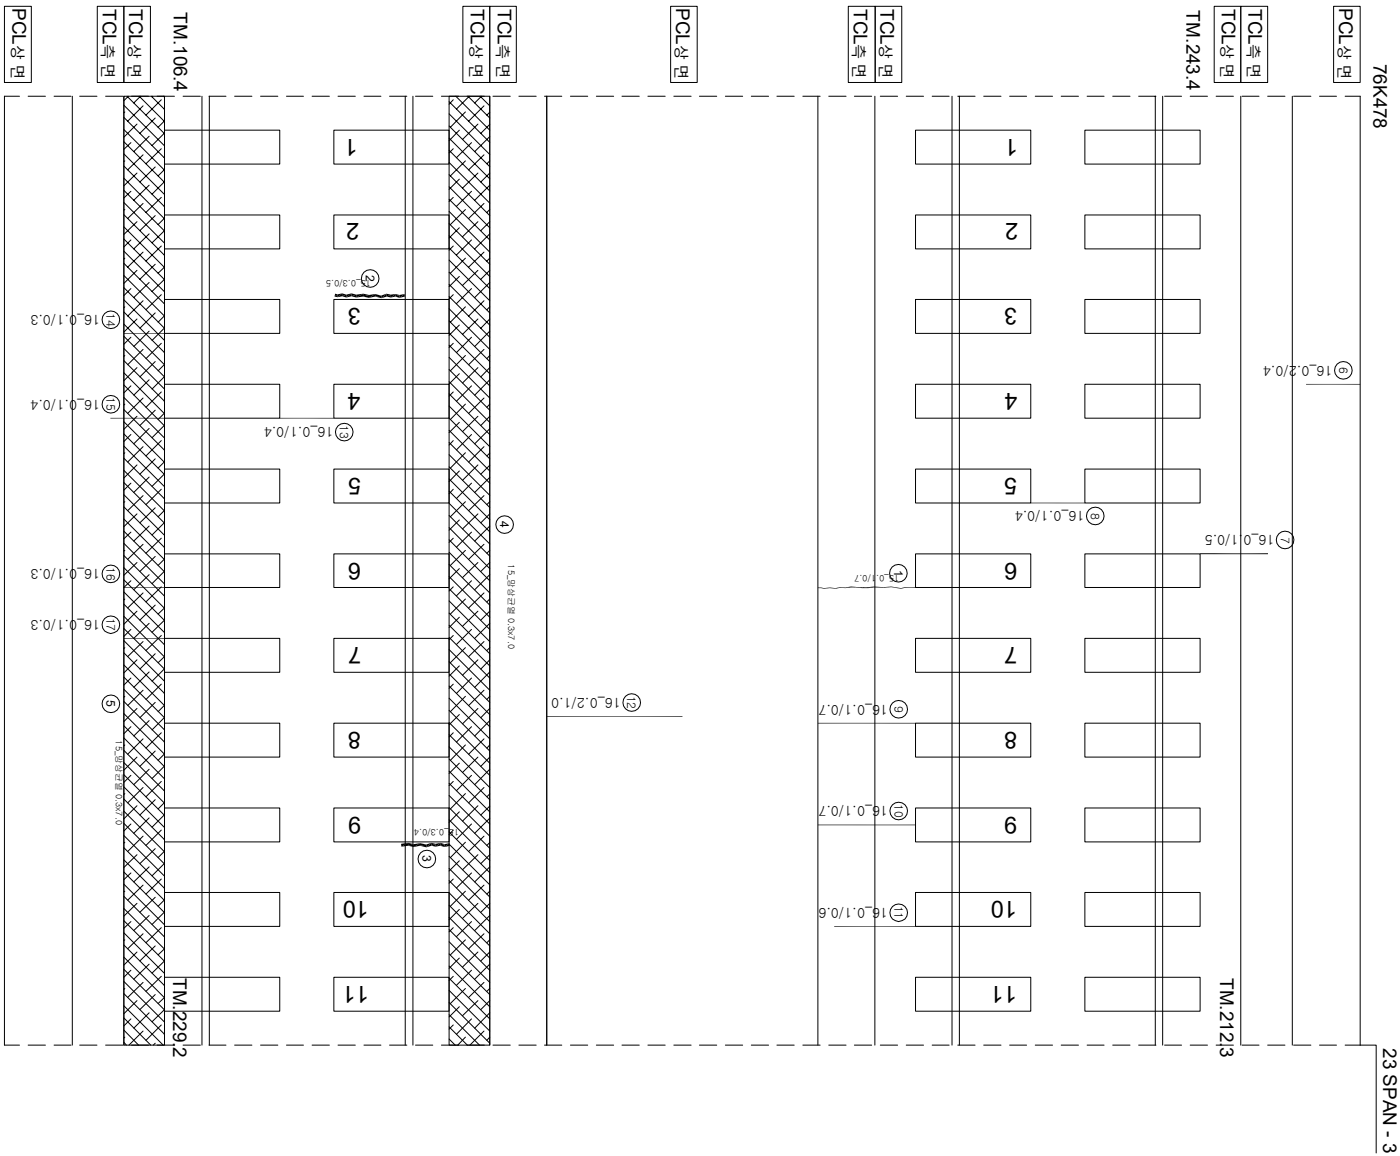

연번	순상	폭	연장	비고	연번	순상	폭	연장	비고
1	균열	0.1 mm	0.7 m		55				
2	강재부 균열	0.3 mm	0.5 m		56				
3	강재부 균열	0.3 mm	0.4 m		57				
4	면상균열	0.3 m	7.0 m		58				
5	면상균열	0.3 m	7.0 m		59				
6	균열	0.2 mm	0.4 m		60				
7	균열	0.1 mm	0.5 m		61				
8	균열	0.1 mm	0.4 m		62				
9	균열	0.1 mm	0.7 m		63				
10	균열	0.1 mm	0.7 m		64				
11	균열	0.1 mm	0.6 m		65				
12	균열	0.2 mm	1.0 m		66				
13	균열	0.1 mm	0.4 m		67				
14	균열	0.1 mm	0.3 m		68				
15	균열	0.1 mm	0.4 m		69				
16	균열	0.1 mm	0.3 m		70				
17	균열	0.1 mm	0.3 m		71				
18					72				
19					73				
20					74				
54					108				

시행	사명	종업	연령	성별	종업	종업	
						남자	여자
KORAIL 한국철도공사 KOREA RAILROAD	한국철도공사	2017년도	호남고속선	오송-광주승강간 콘크리트케도점검용역	(주) 한국구조물안전연구원 (주) 한국타이어지연구원 (재) 한국건설품질연구원	이복영 강민경 윤성기	남 남
						0.220 (0.30m이하 : 황색)	점검대상관리
						0.412 (0.30m초과 ~ 0.50m이하 : 녹색)	정상
						0.620 (0.50m초과 ~ 1.00m이하 : 적색)	불수습운부
						1.020 (1.00m초과 : 분홍색)	시공이음관리(총관리)