


한남고속선 중리교_121 (76.525~76.532km, S24-5)

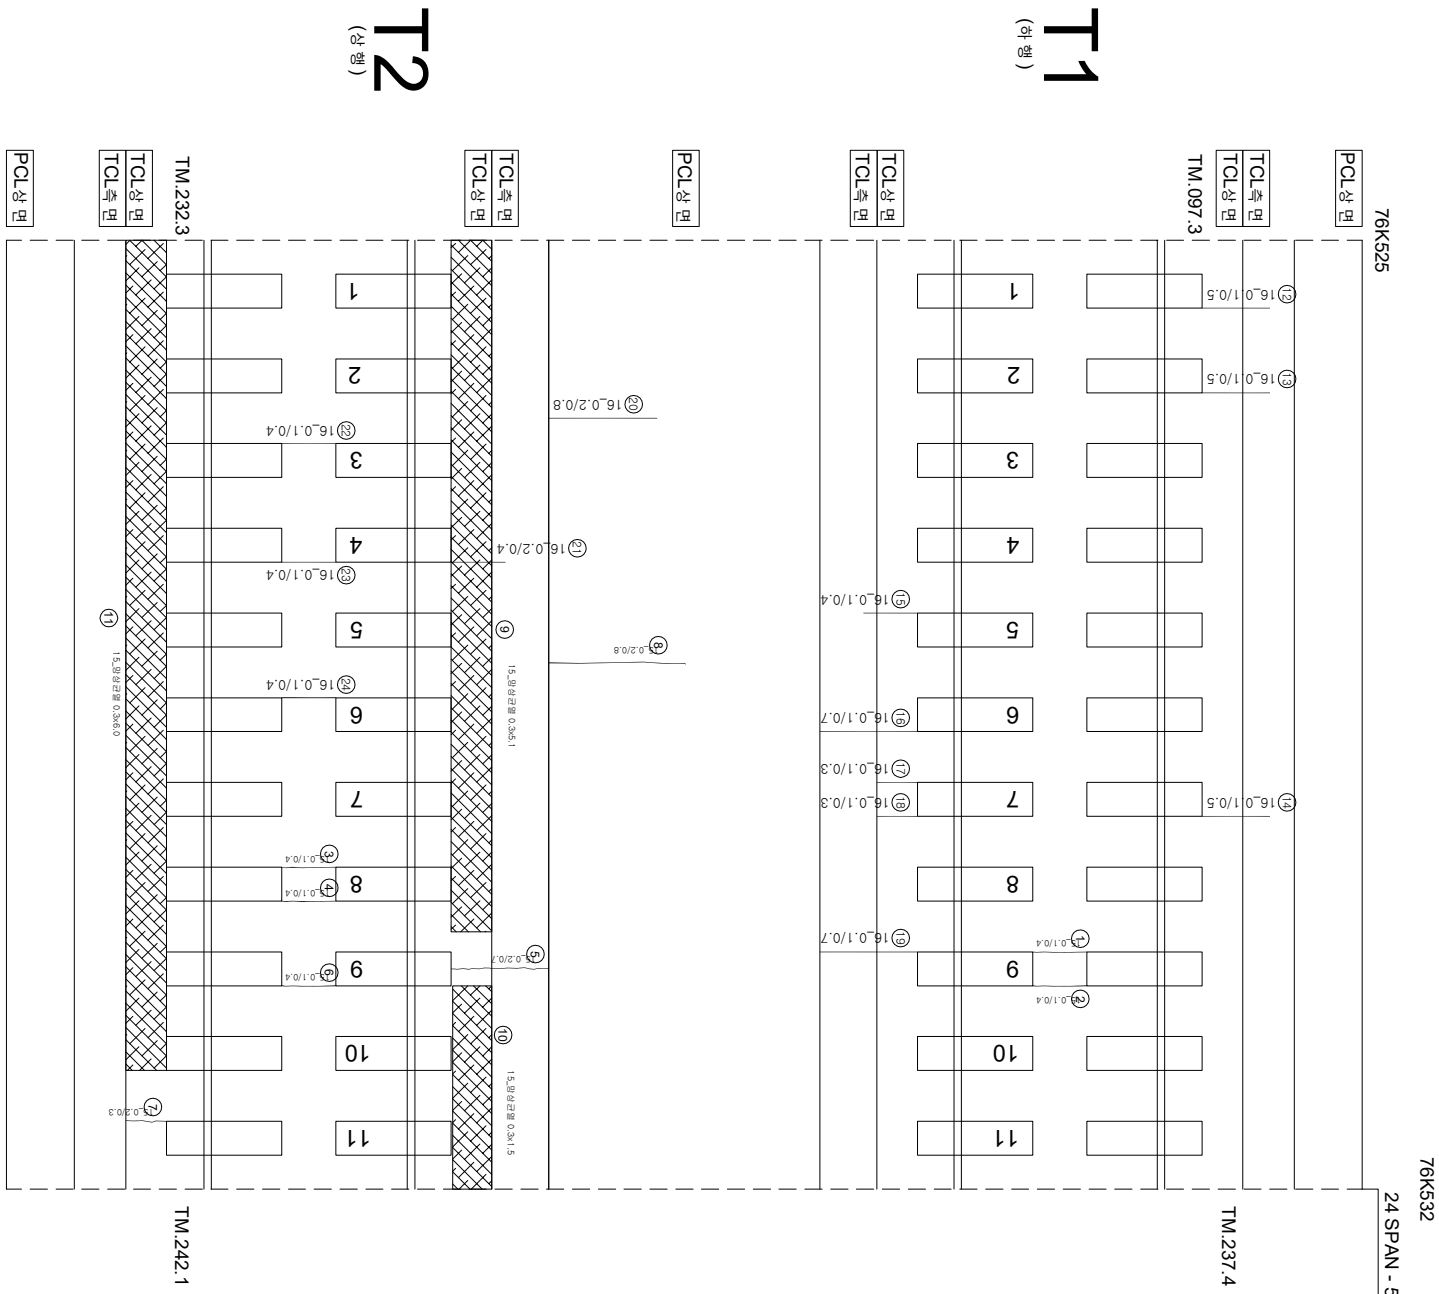

연번	순상	폭	연장	비고	연번	순상	폭	연장	비고
1	군열	0.1	0.4	m	55				
2	군열	0.1	0.4	m	56				
3	군열	0.1	0.4	m	57				
4	군열	0.1	0.4	m	58				
5	군열	0.2	0.7	m	59				
6	군열	0.1	0.4	m	60				
7	군열	0.2	0.3	m	61				
8	군열	0.2	0.8	m	62				
9	평상군열	0.3	5.1	m	63				
10	평상군열	0.3	1.5	m	64				
11	평상군열	0.3	6.0	m	65				
12	군열	0.1	0.5	m	66				
13	군열	0.1	0.5	m	67				
14	군열	0.1	0.5	m	68				
15	군열	0.1	0.4	m	69				
16	군열	0.1	0.7	m	70				
17	군열	0.1	0.3	m	71				
18	군열	0.1	0.3	m	72				
19	군열	0.1	0.7	m	73				
20	군열	0.2	0.8	m	74				
21	군열	0.2	0.4	m	75				
22	군열	0.1	0.4	m	76				
23	군열	0.1	0.4	m	77				
24	군열	0.1	0.4	m	78				
25					79				
26					80				
27					81				
28					82				
29					83				
30					84				
31					85				
32					86				
33					87				
34					88				
35					89				
36					90				
37					91				
38					92				
39					93				
40					94				
41					95				
42					96				
43					97				
44					98				
45					99				
46					100				
47					101				
48					102				
49					103				
50					104				
51					105				
52					106				
53					107				
54					108				

시행	사명	종업원명	종업원사	종업원		종업원
				종업원명	종업원사	
한국철도공사 KOREA RAILROAD	웅연명	2017년도 하반기고용선 오송-광주승정간 콘크리트케도점검용역 (주) 한국건설품질연구원 (재) 한국건설품질연구원	이복영	강민경 김성기	0220 (0.3mm이하 : 황색) 0.412 (0.3mm초과 0.5mm이하 : 녹색) 0620 (0.5mm초과 1.0mm이하 : 적색) 1020 (1.0mm초과 : 분홍색)	점검대상관리 양성 불수출물 배리(배락) 표시 배리 양성 시공이음관리(총관리)