


한남고속선 중리교_126 (76.560~76.567km, S25-5)

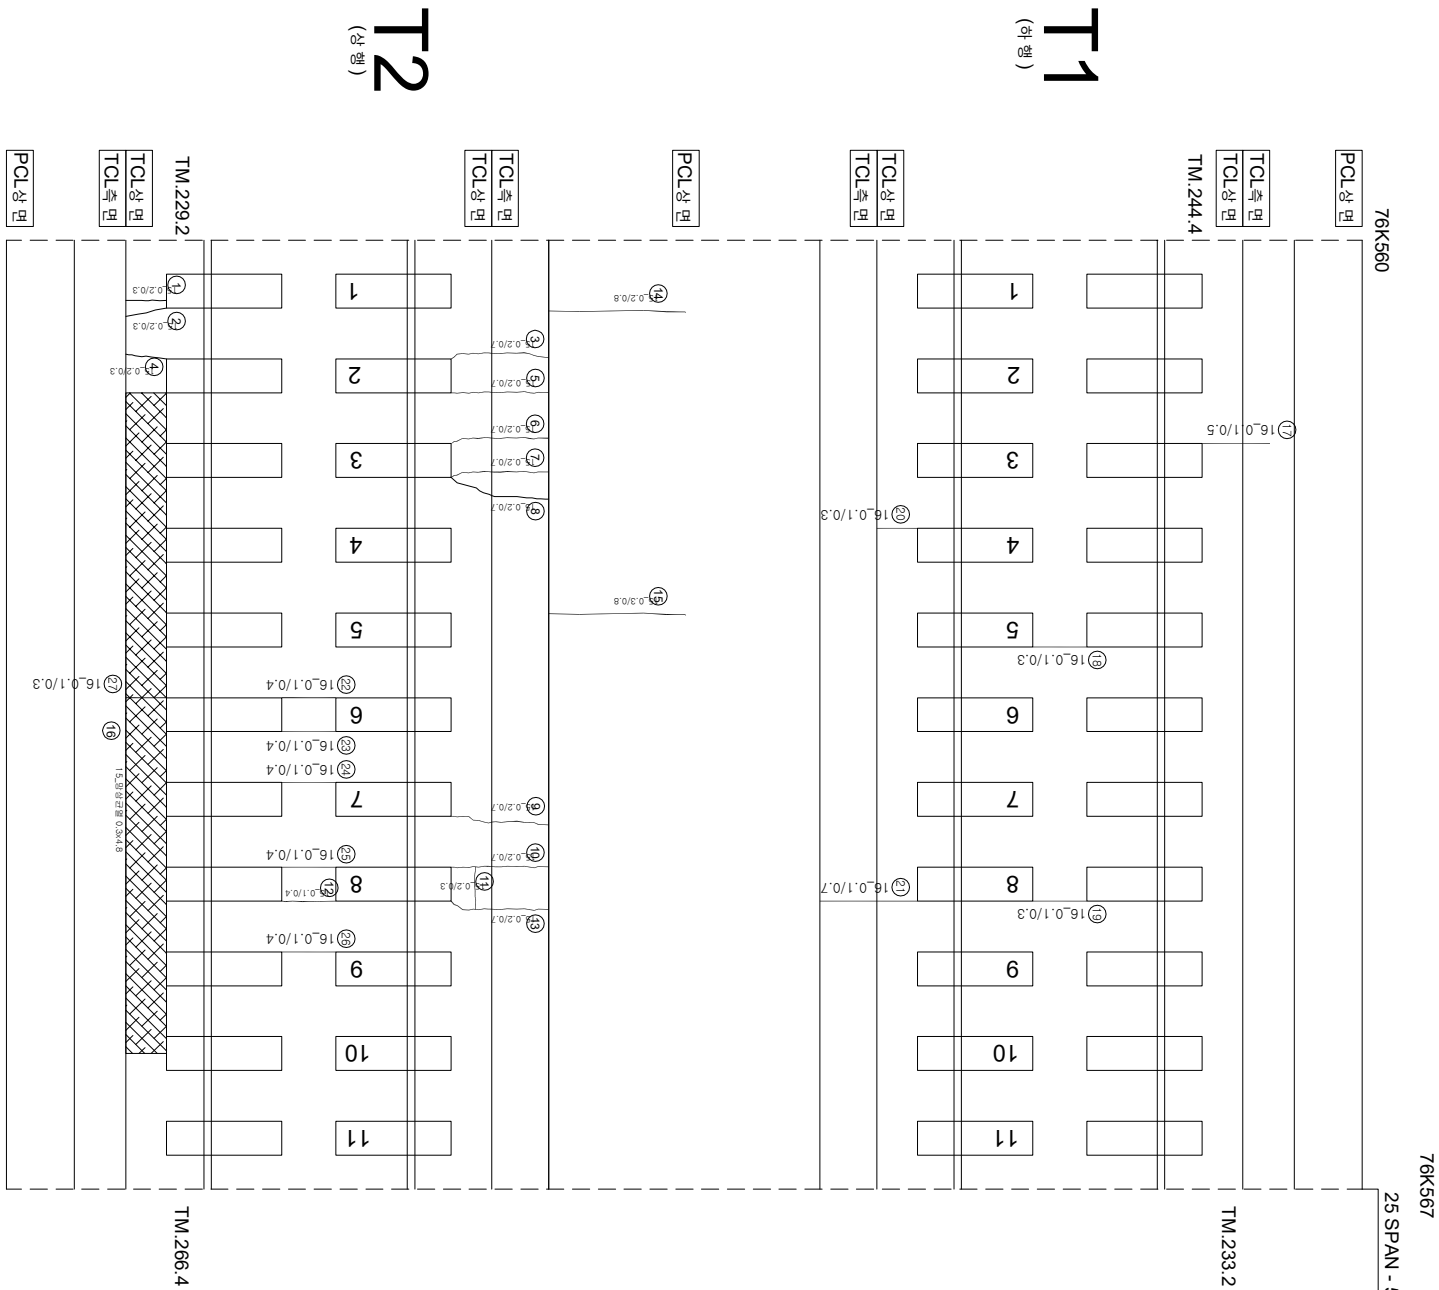

P25

구분	번호	순상	폭	연장	비고	구분	순상	폭	연장	비고
1	구월	0.2	mm	0.3	m	55				
2	구월	0.2	mm	0.3	m	56				
3	구월	0.2	mm	0.7	m	57				
4	구월	0.2	mm	0.3	m	58				
5	구월	0.2	mm	0.7	m	59				
6	구월	0.2	mm	0.7	m	60				
7	구월	0.2	mm	0.7	m	61				
8	구월	0.2	mm	0.7	m	62				
9	구월	0.2	mm	0.7	m	63				
10	구월	0.2	mm	0.3	m	64				
11	구월	0.2	mm	0.7	m	65				
12	구월	0.1	mm	0.4	m	66				
13	구월	0.2	mm	0.7	m	67				
14	구월	0.2	mm	0.8	m	68				
15	구월	0.3	mm	0.8	m	69				
16	평상구월	0.3	m	4.8	m	70				
17	구월	0.1	mm	0.5	m	71				
18	구월	0.1	mm	0.3	m	72				
19	구월	0.1	mm	0.3	m	73				
20	구월	0.1	mm	0.3	m	74				
21	구월	0.1	mm	0.7	m	75				
22	구월	0.1	mm	0.4	m	76				
23	구월	0.1	mm	0.4	m	77				
24	구월	0.1	mm	0.4	m	78				
25	구월	0.1	mm	0.4	m	79				
26	구월	0.1	mm	0.4	m	80				
27	구월	0.1	mm	0.3	m	81				
28						82				
29						83				
30						84				
31						85				
32						86				
33						87				
34						88				
35						89				
36						90				
37						91				
38						92				
39						93				
40						94				
41						95				
42						96				
43						97				
44						98				
45						99				
46						100				
47						101				
48						102				
49						103				
50						104				
51						105				
52						106				
53						107				
54						108				

[illegible]