


화남고속선 중리교_104 (76.418~76.424km, S21-3)

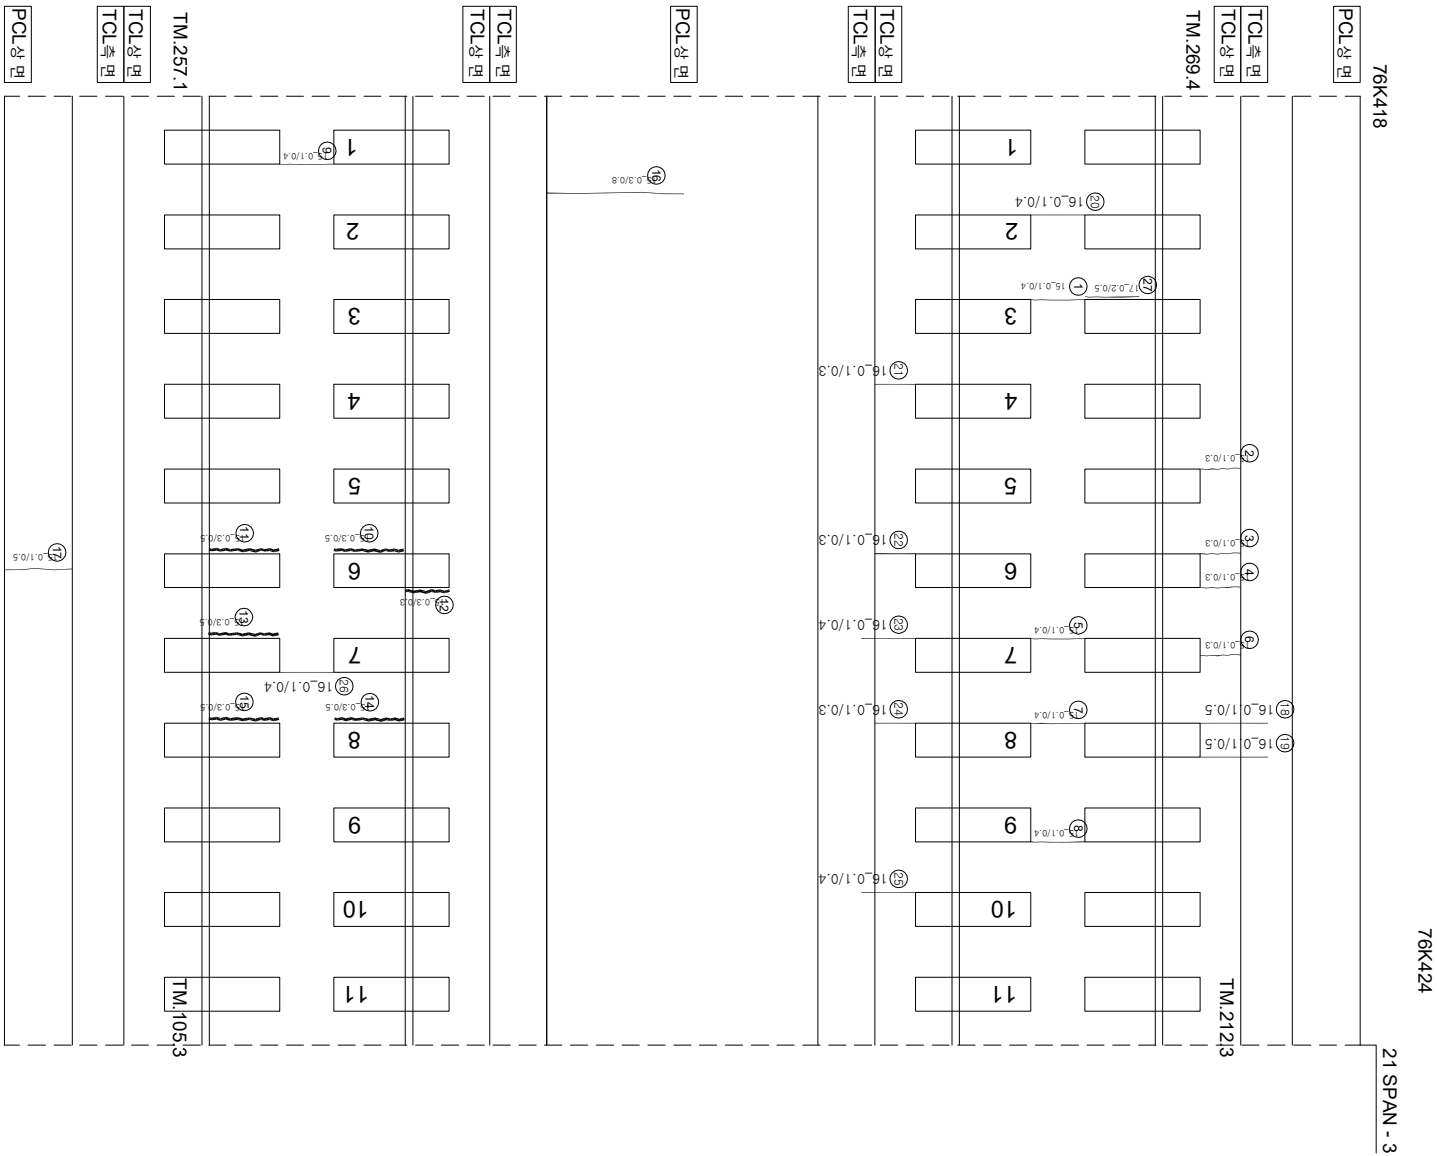

구분	번호	순상	폭	연장	비고	구분	순상	폭	연장	비고
1	군열	0.1	mm	0.4	m	55				
2	군열	0.1	mm	0.3	m	56				
3	군열	0.1	mm	0.3	m	57				
4	군열	0.1	mm	0.3	m	58				
5	군열	0.1	mm	0.4	m	59				
6	군열	0.1	mm	0.3	m	60				
7	군열	0.1	mm	0.4	m	61				
8	군열	0.1	mm	0.4	m	62				
9	군열	0.1	mm	0.4	m	63				
10	강제부 군열	0.3	mm	0.5	m	64				
11	강제부 군열	0.3	mm	0.5	m	65				
12	강제부 군열	0.3	mm	0.3	m	66				
13	강제부 군열	0.3	mm	0.5	m	67				
14	강제부 군열	0.3	mm	0.5	m	68				
15	강제부 군열	0.3	mm	0.5	m	69				
16	군열	0.3	mm	0.8	m	70				
17	군열	0.1	mm	0.5	m	71				
18	군열	0.1	mm	0.5	m	72				
19	군열	0.1	mm	0.5	m	73				
20	군열	0.1	mm	0.4	m	74				
21	군열	0.1	mm	0.3	m	75				
22	군열	0.1	mm	0.3	m	76				
23	군열	0.1	mm	0.4	m	77				
24	군열	0.1	mm	0.3	m	78				
25	군열	0.1	mm	0.4	m	79				
26	군열	0.1	mm	0.4	m	80				
27	강제부 군열	0.2	mm	0.5	m	신규	81			
28							82			
29							83			
30							84			
31							85			
32							86			
33							87			
34							88			
35							89			
36							90			
37							91			
38							92			
39							93			
40							94			
41							95			
42							96			
43							97			
44							98			
45							99			
46							100			
47							101			
48							102			
49							103			
50							104			
51							105			
52							106			
53							107			
54							108			