


호남고속선 중리교_139 (76.651~76.658km, S28-3)

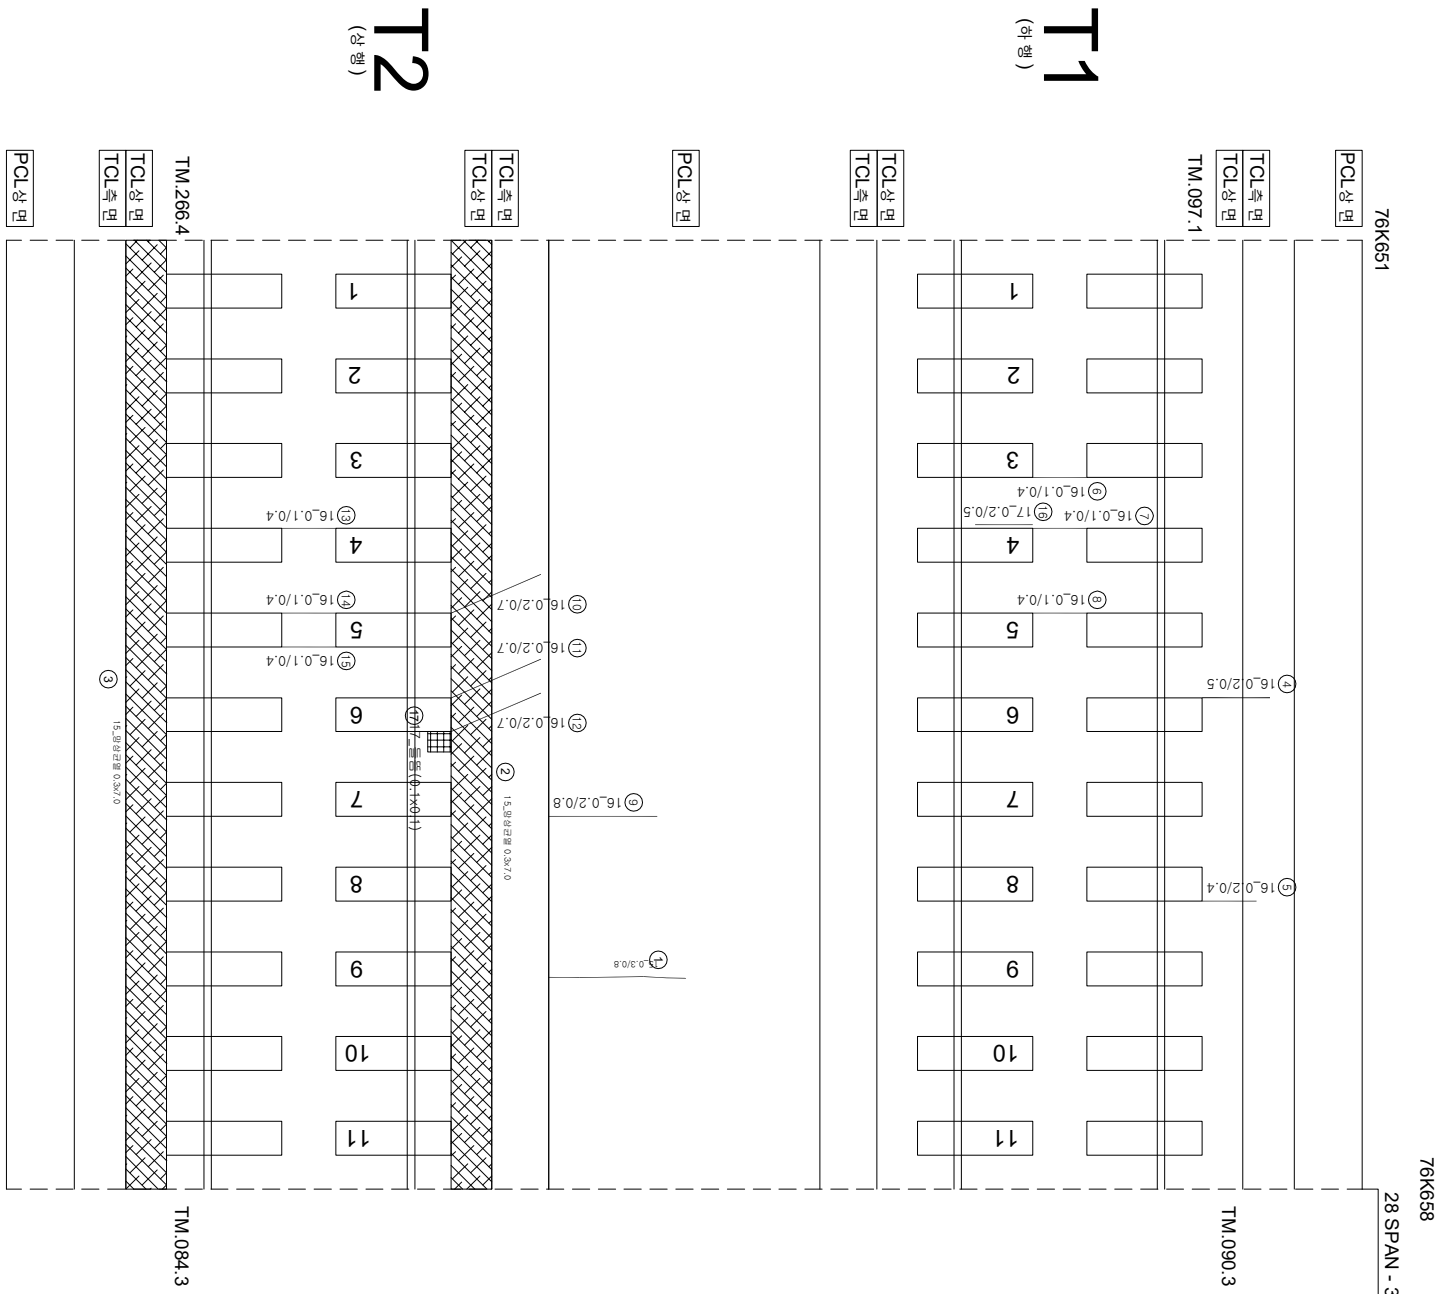

연번	순상	폭	연장	비고	연번	순상	폭	연장	비고
1	균열	0.3 mm	0.8 m		55				
2	망상균열	0.3 m	7.0 m		56				
3	망상균열	0.3 m	7.0 m		57				
4	균열	0.2 mm	0.5 m		58				
5	균열	0.2 mm	0.4 m		59				
6	균열	0.1 mm	0.4 m		60				
7	균열	0.1 mm	0.4 m		61				
8	균열	0.1 mm	0.4 m		62				
9	균열	0.2 mm	0.8 m		63				
10	균열	0.2 mm	0.7 m		64				
11	균열	0.2 mm	0.7 m		65				
12	균열	0.2 mm	0.7 m		66				
13	균열	0.1 mm	0.4 m		67				
14	균열	0.1 mm	0.4 m		68				
15	균열	0.1 mm	0.4 m		69				
16	경계부 균열	0.2 mm	0.5 m	신규	70				
17	돌출	0.1 m	0.1 m	신규	71				
18					72				
19					73				
20					74				
54					108				

시행	사명	종업원명	종업원사	종업원						
				성명	생년월일	직위	소속부서	출근시간	퇴근시간	
KORAIL 한국철도공사 KOREA RAILROAD	웅진영	오송-광주승정간 콘크리트케도 점검용역	(주) 한국구조물안전연구원 (주) 한국콘크리트안전연구원 (재) 한국건설품질연구원	이복영	강릉경기운석기	0220 (0.3mm이하 : 황색)	점검도상판관리		제문도상판리	
						0420 (0.3mm초과 ~ 0.5mm이하 : 청색)	양장		헬스그라운드	
						0620 (0.5mm초과 ~ 1.0mm이하 : 적색)	벽리, 벽라, 파산		서울수문부	
						1020 (1.0mm이상 : 분홍색)	배터		시공이음관리·측량관리	