


화남고성선종리교_141 (76.665~76.672km, S28-5)

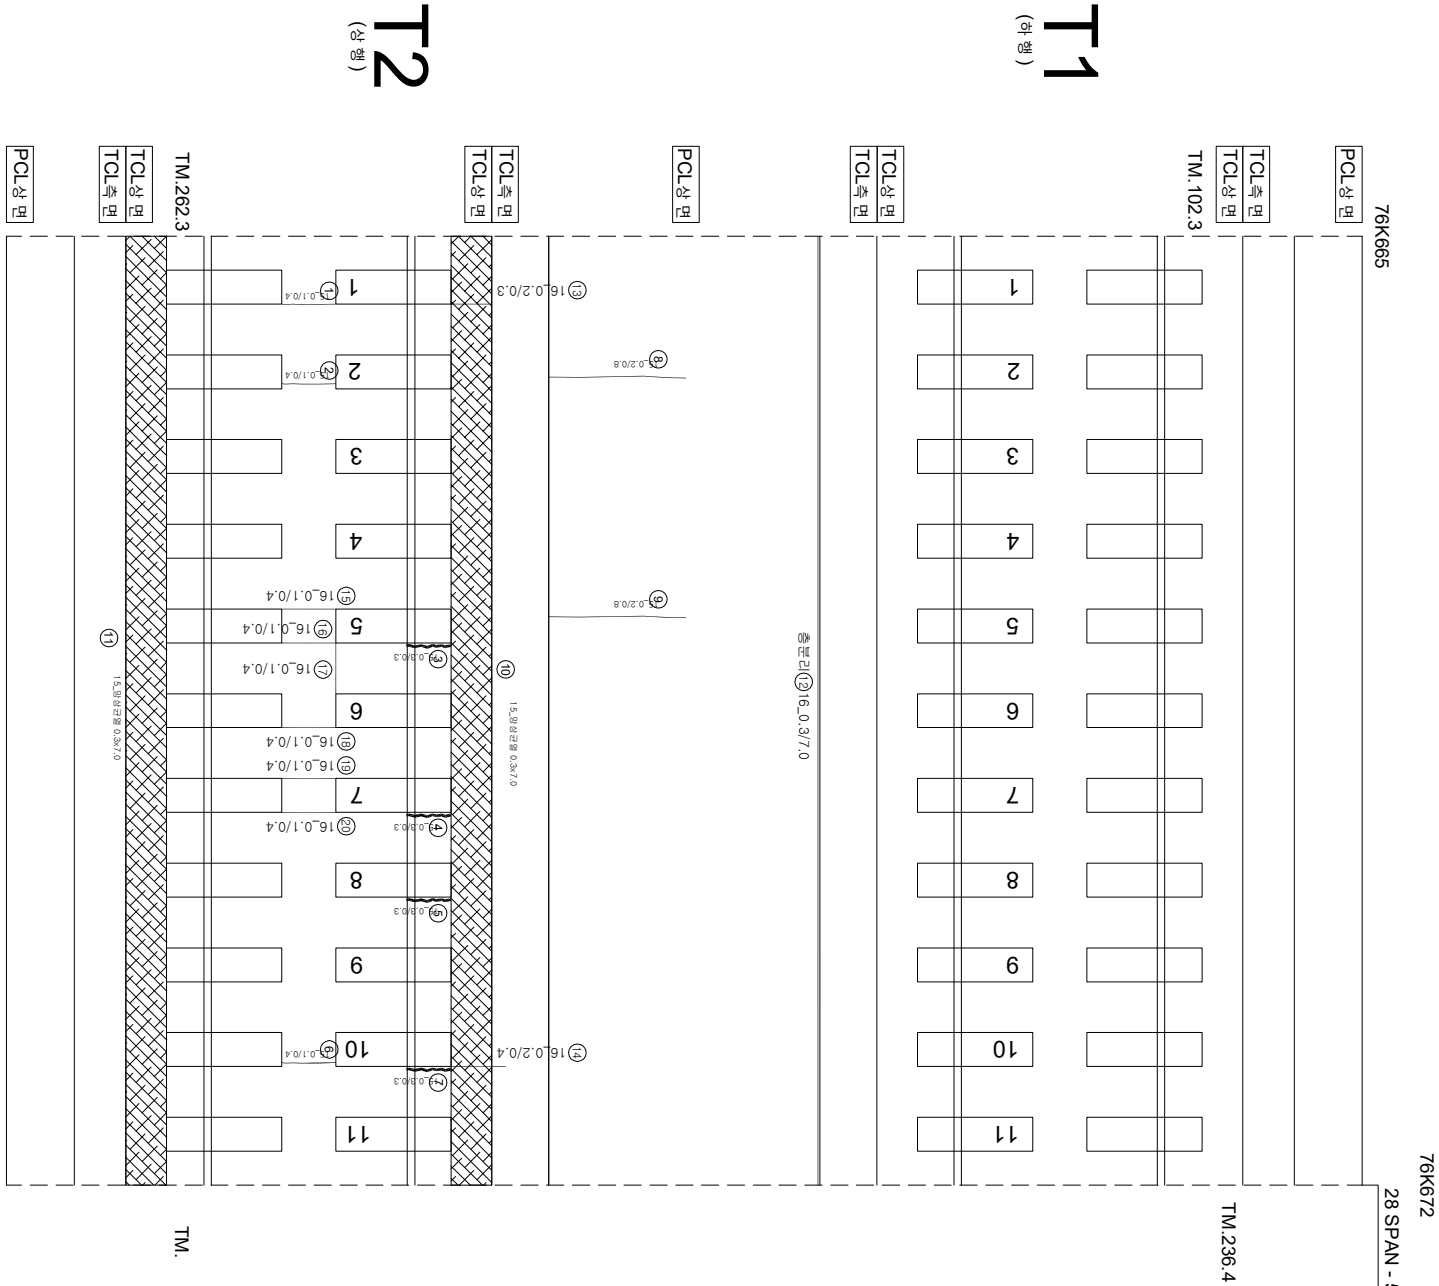

연번	순상	폭	연장	비고	연번	순상	폭	연장	비고
1	균열	0.1	mm	0.4	m	55			
2	균열	0.1	mm	0.4	m	56			
3	강재부 균열	0.3	mm	0.3	m	57			
4	강재부 균열	0.3	mm	0.3	m	58			
5	강재부 균열	0.3	mm	0.3	m	59			
6	균열	0.1	mm	0.4	m	60			
7	강재부 균열	0.3	mm	0.3	m	61			
8	균열	0.2	mm	0.8	m	62			
9	균열	0.2	mm	0.8	m	63			
10	양상균열	0.3	m	7.0	m	64			
11	양상균열	0.3	m	7.0	m	65			
12	충돌리	0.3	mm	7.0	m	66			
13	균열	0.2	mm	0.3	m	67			
14	균열	0.2	mm	0.4	m	68			
15	균열	0.1	mm	0.4	m	69			
16	균열	0.1	mm	0.4	m	70			
17	균열	0.1	mm	0.4	m	71			
18	균열	0.1	mm	0.4	m	72			
19	균열	0.1	mm	0.4	m	73			
20	균열	0.1	mm	0.4	m	74			
21					75				
22					76				
23					77				
54					108				

[illegible]