


화남고성선종리교_148 (76.714~76.721km, S30-2)

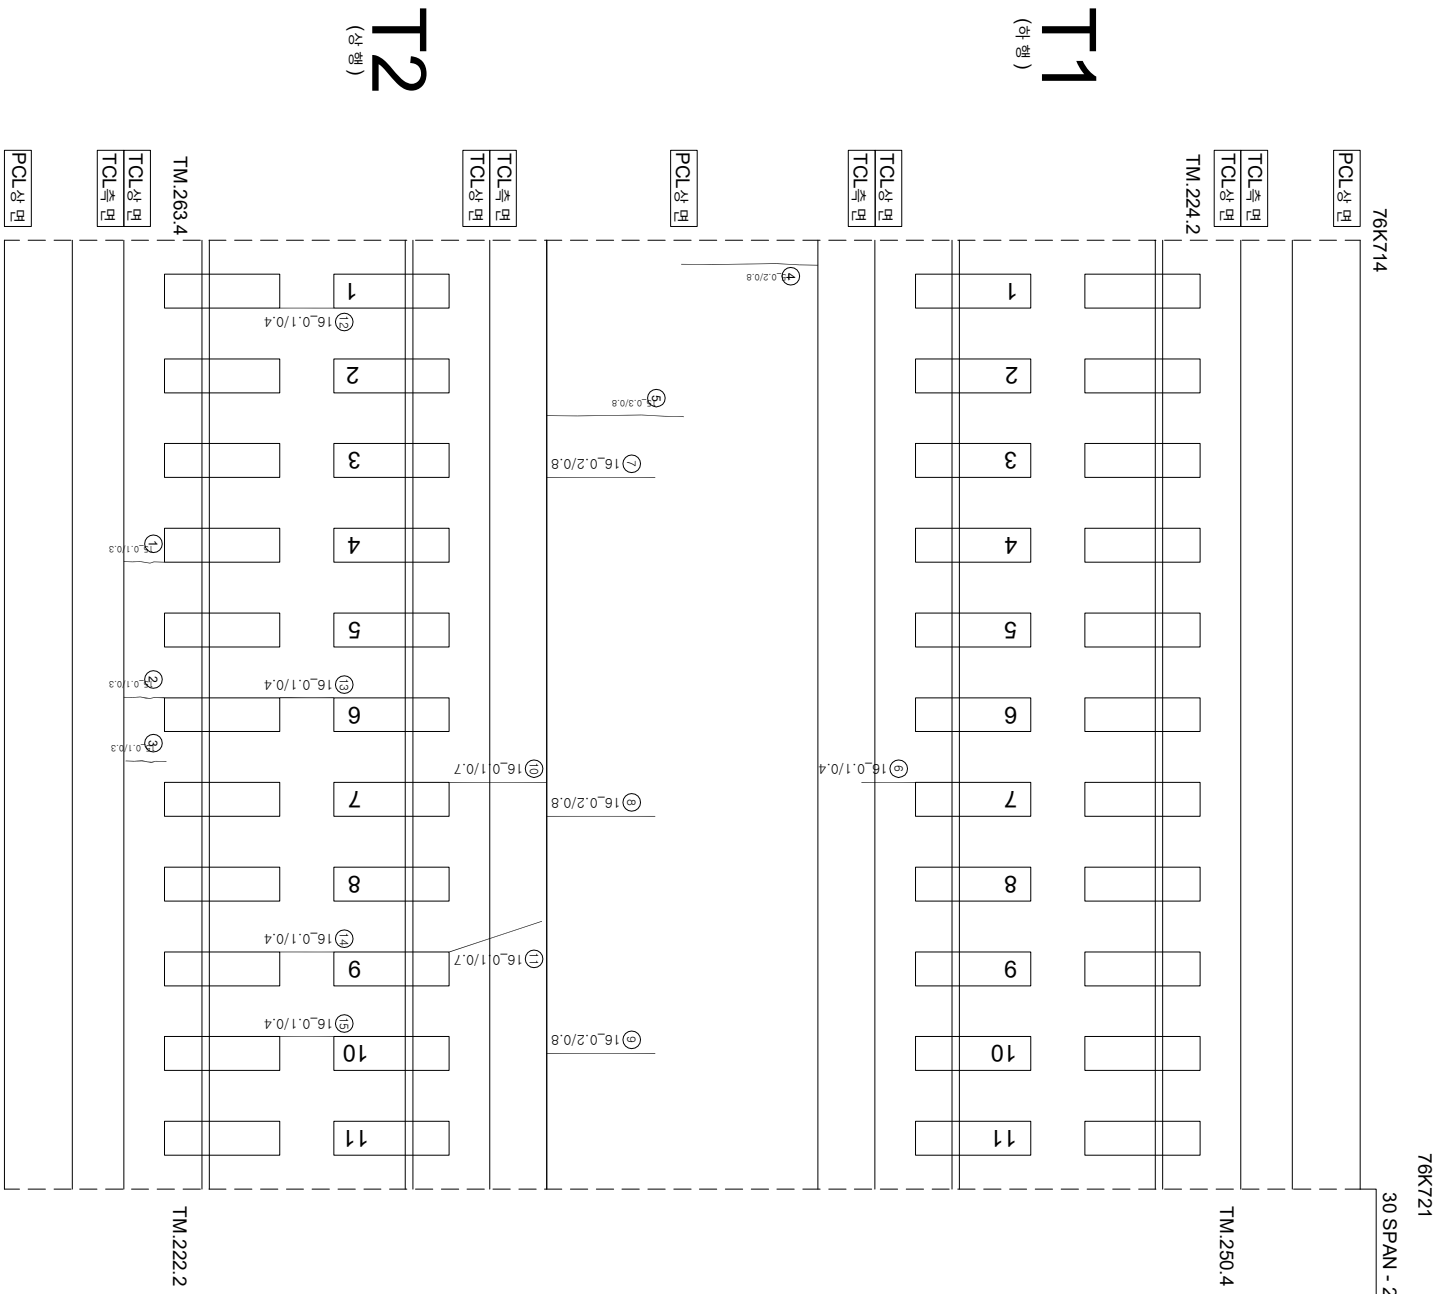

구분	순상	폭	연장	비고	구분	순상	폭	연장	비고
1	구월	0.1	mm	0.3	m	55			
2	구월	0.1	mm	0.3	m	56			
3	구월	0.1	mm	0.3	m	57			
4	구월	0.2	mm	0.8	m	58			
5	구월	0.3	mm	0.8	m	59			
6	구월	0.1	mm	0.4	m	60			
7	구월	0.2	mm	0.8	m	61			
8	구월	0.2	mm	0.8	m	62			
9	구월	0.2	mm	0.8	m	63			
10	구월	0.1	mm	0.7	m	64			
11	구월	0.1	mm	0.7	m	65			
12	구월	0.1	mm	0.4	m	66			
13	구월	0.1	mm	0.4	m	67			
14	구월	0.1	mm	0.4	m	68			
15	구월	0.1	mm	0.4	m	69			
16					70				
17					71				
18					72				
54					108				

[illegible]