
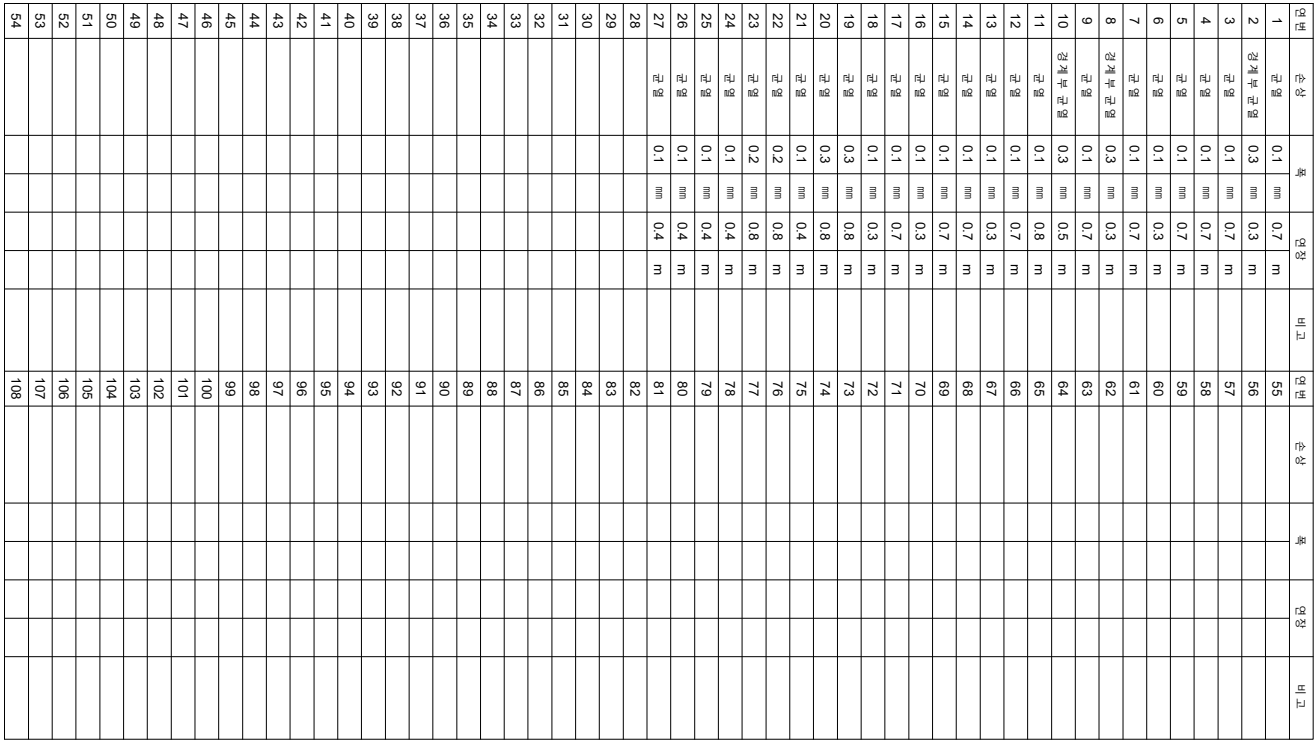


호남고속선 중리교_155 (76.763~76.770km, S31-4)

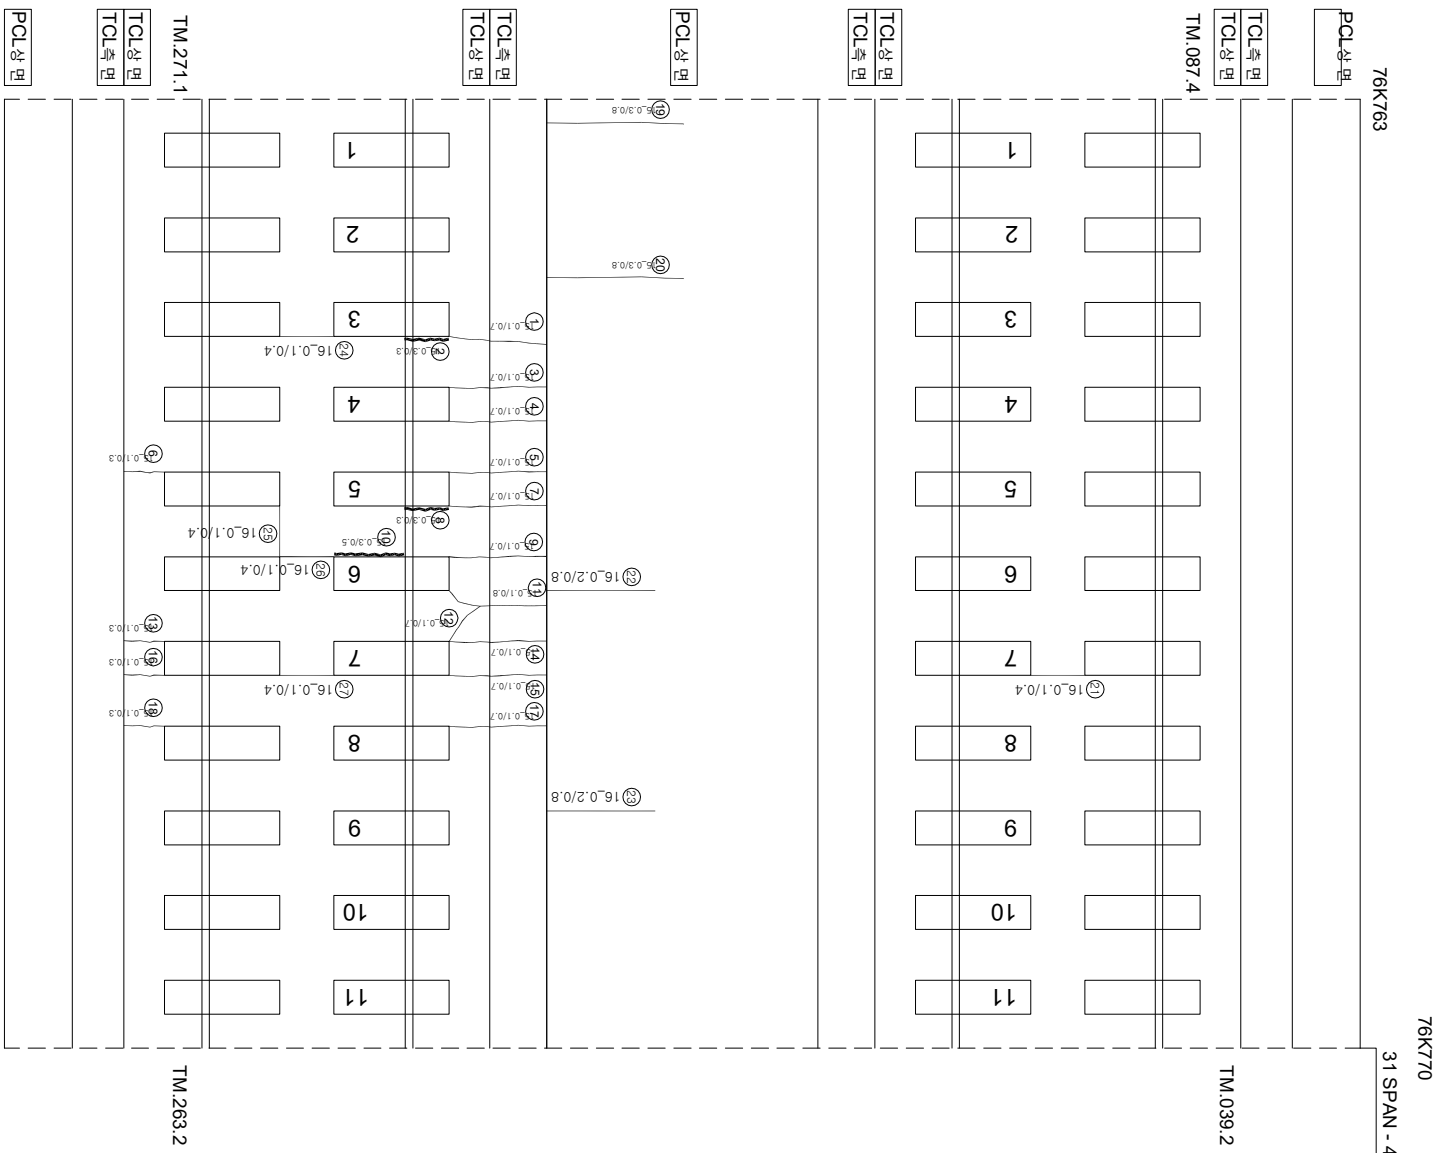

시행	사	종	영	영	시	단		종
						점	영	
KORAIL 한국철도공사 KOREA RAILROAD	한국철도공사	2017년도	호남고속선	오송-광주승정간 콘크리트케도 점강용역	(주) 한국구조물안전연구원 (주) 한국타이어지연연구원 (재) 한국건설품질연구원	이복영		오송
						점	영	
						점	영	
						점	영	
						0.220 (0.30m이하 : 황색)	점막도상판리	점막도상판리
						0.412 (0.30m초과 0.50m이하 : 황색)	양성	점막도상판리
						0.620 (0.50m초과 1.00m이하 : 적색)	백리, 백라, 파산	점막도상판리
						1.023 (1.00m초과 : 분홍색)	백리	점막도상판리