


화남고성선종리교_108 (76.442~76.448km, S22-2)

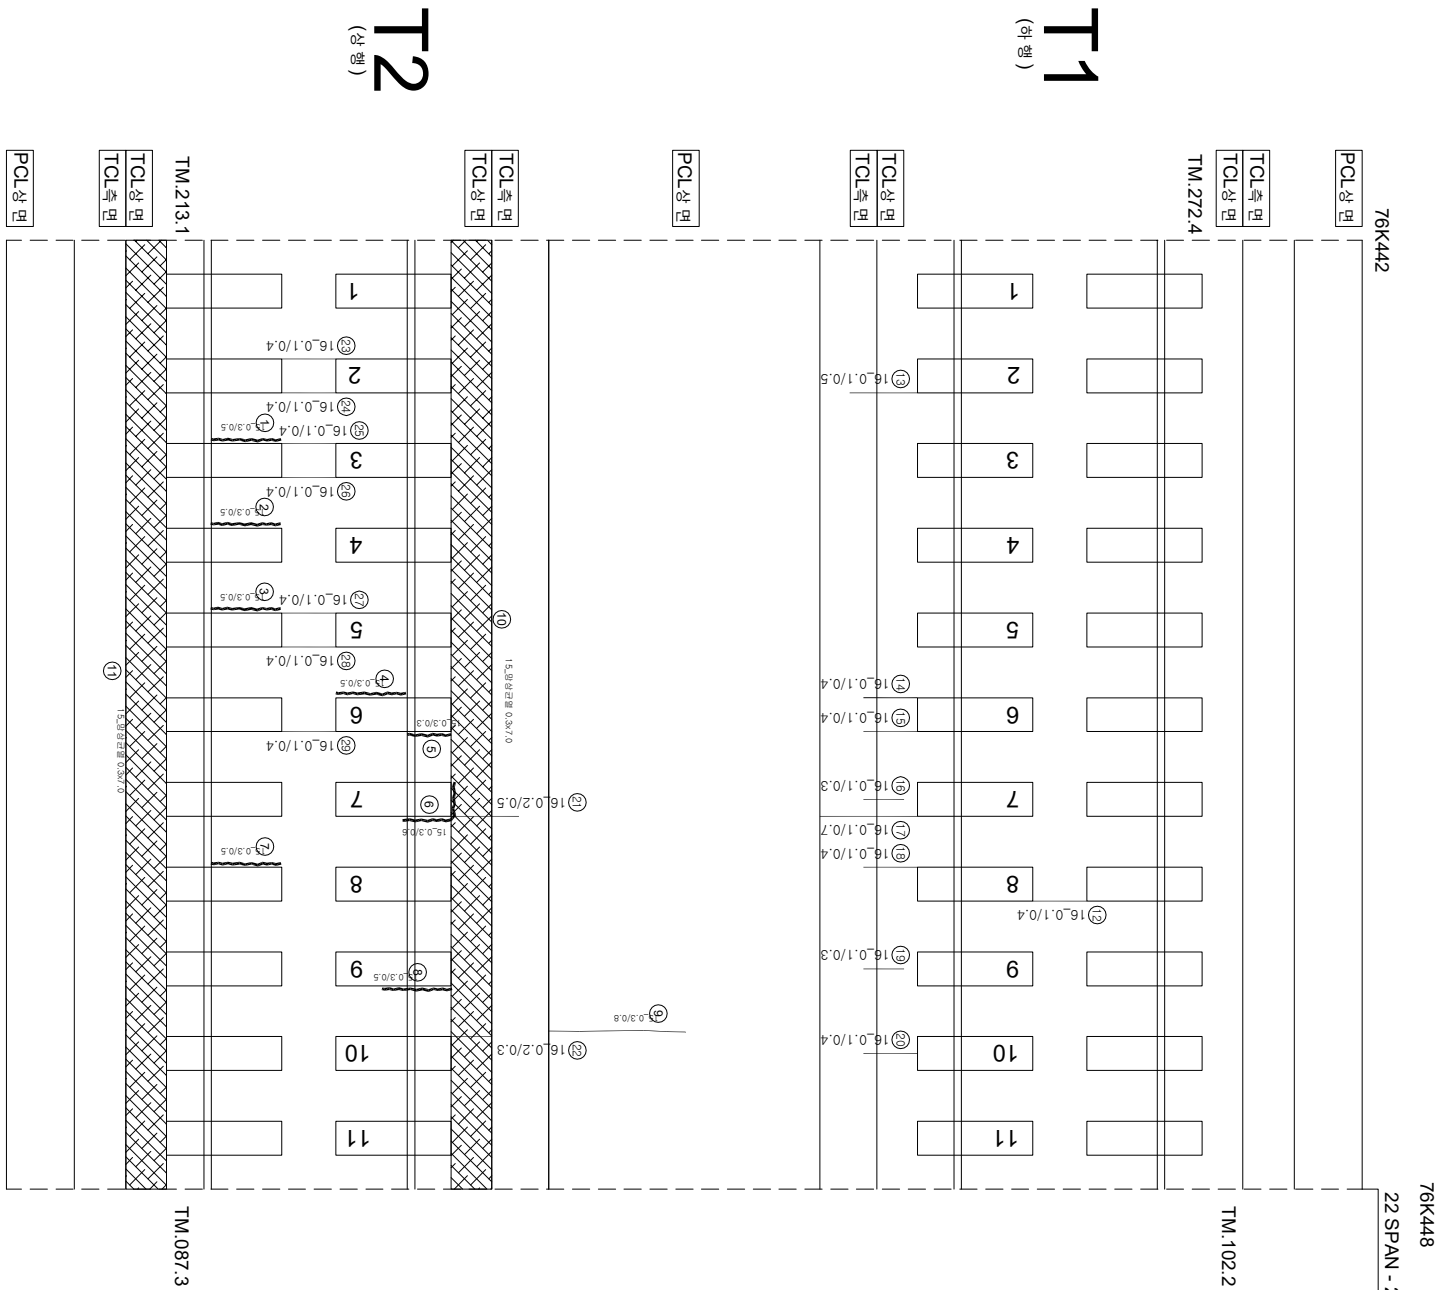

연번	순상	폭	연장	비고	연번	순상	폭	연장	비고
1	강제부 군열	0.3	mm	0.5	m	55			
2	강제부 군열	0.3	mm	0.5	m	56			
3	강제부 군열	0.3	mm	0.5	m	57			
4	강제부 군열	0.3	mm	0.5	m	58			
5	강제부 군열	0.3	mm	0.3	m	59			
6	강제부 군열	0.3	mm	0.6	m	60			
7	강제부 군열	0.3	mm	0.5	m	61			
8	강제부 군열	0.3	mm	0.5	m	62			
9	군열	0.3	mm	0.8	m	63			
10	명상군열	0.3	m	7	m	64			
11	명상군열	0.3	m	7	m	65			
12	군열	0.1	mm	0.4	m	66			
13	군열	0.1	mm	0.5	m	67			
14	군열	0.1	mm	0.4	m	68			
15	군열	0.1	mm	0.4	m	69			
16	군열	0.1	mm	0.3	m	70			
17	군열	0.1	mm	0.7	m	71			
18	군열	0.1	mm	0.4	m	72			
19	군열	0.1	mm	0.3	m	73			
20	군열	0.1	mm	0.4	m	74			
21	군열	0.2	mm	0.5	m	75			
22	군열	0.2	mm	0.3	m	76			
23	군열	0.1	mm	0.4	m	77			
24	군열	0.1	mm	0.4	m	78			
25	군열	0.1	mm	0.4	m	79			
26	군열	0.1	mm	0.4	m	80			
27	군열	0.1	mm	0.4	m	81			
28	군열	0.1	mm	0.4	m	82			
29	군열	0.1	mm	0.4	m	83			
30					84				
31					85				
32					86				
33					87				
34					88				
35					89				
36					90				
37					91				
38					92				
39					93				
40					94				
41					95				
42					96				
43					97				
44					98				
45					99				
46					100				
47					101				
48					102				
49					103				
50					104				
51					105				
52					106				
53					107				
54					108				

[illegible]