


한남고속선 공로반 15 (76.956~76.966km, L=10.4m)

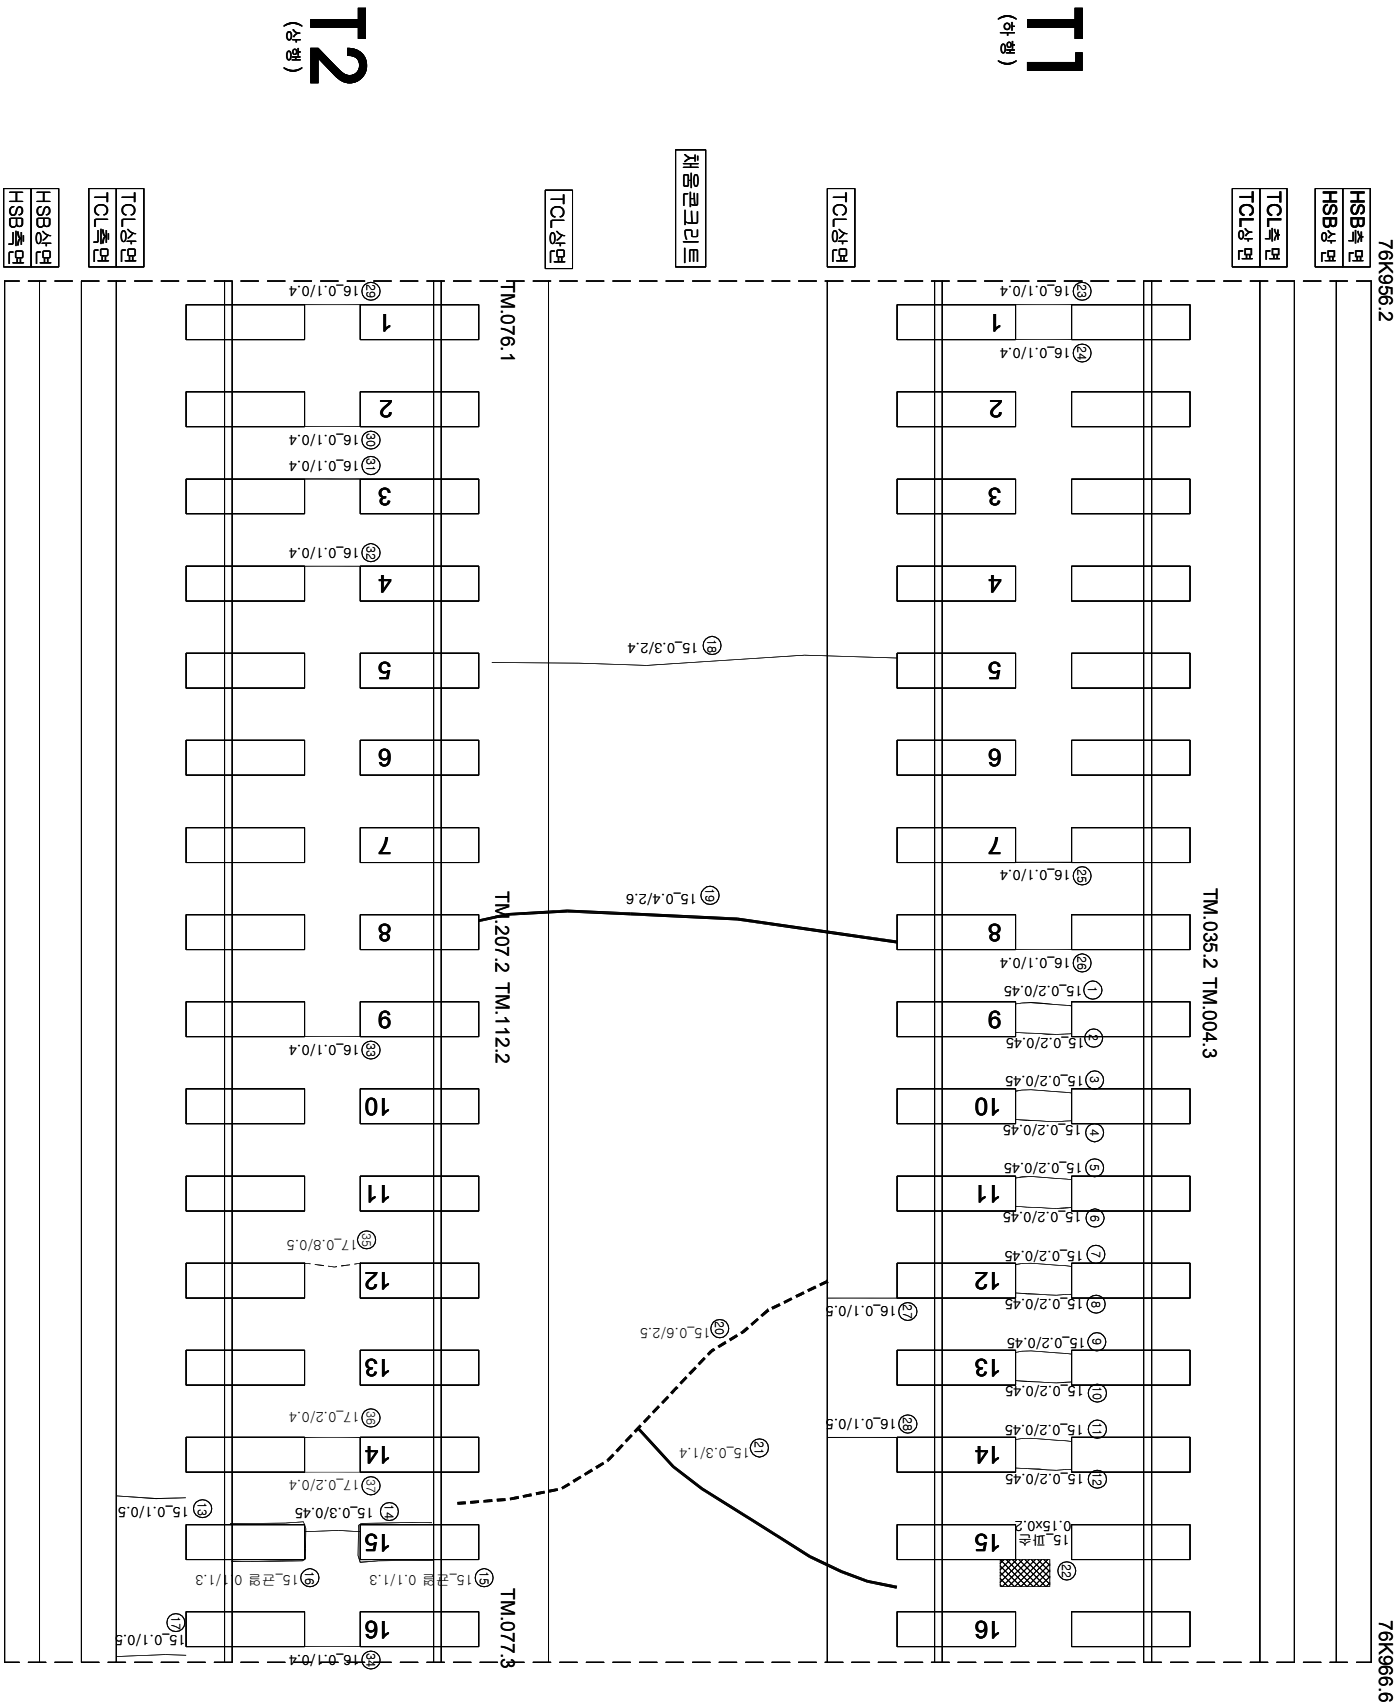

연번	순상	폭	연장	비고	연번	순상	폭	연장	비고
1	균열 0.2 mm	0.45 m		51					
2	균열 0.2 mm	0.45 m		52					
3	균열 0.2 mm	0.45 m		53					
4	균열 0.2 mm	0.45 m		54					
5	균열 0.2 mm	0.45 m		55					
6	균열 0.2 mm	0.45 m		56					
7	균열 0.2 mm	0.45 m		57					
8	균열 0.2 mm	0.45 m		58					
9	균열 0.2 mm	0.45 m		59					
10	균열 0.2 mm	0.45 m		60					
11	균열 0.2 mm	0.45 m		61					
12	균열 0.2 mm	0.45 m		62					
13	균열 0.1 mm	0.5 m		63					
14	균열 0.3 mm	0.45 m		64					
15	경계부 균열 0.1 mm	1.3 m		65					
16	경계부 균열 0.1 mm	1.3 m		66					
17	균열 0.1 mm	0.5 m		67					
18	균열 0.3 mm	2.4 m		68					
19	균열 0.4 mm	2.6 m		69					
20	균열 0.6 m	2.5 m	복합소	70					
21	균열 0.3 mm	1.4 m	복합소	71					
22	파손 0.15 m	0.2 m		72					
23	균열 0.1 mm	0.4 m		73					
24	균열 0.1 mm	0.4 m		74					
25	균열 0.1 mm	0.4 m		75					
26	균열 0.1 mm	0.4 m		76					
27	균열 0.1 mm	0.5 m		77					
28	균열 0.1 mm	0.5 m		78					
29	균열 0.1 mm	0.4 m		79					
30	균열 0.1 mm	0.4 m		80					
31	균열 0.1 mm	0.4 m		81					
32	균열 0.1 mm	0.4 m		82					
33	균열 0.1 mm	0.4 m		83					
34	균열 0.1 mm	0.4 m		84					
35	균열 0.7 mm	0.5 m	신규	85					
36	균열 0.2 mm	0.4 m	신규	86					
37	균열 0.2 mm	0.4 m	신규	87					
38				88					
39				89					
40				90					
41				91					
42				92					
43				93					
44				94					
45				95					
46				96					
47				97					
48				98					
49				99					
50				100					

[illegible]