


하남고수리코노노반 17_ (76.977~76.987km, L=10.4m)

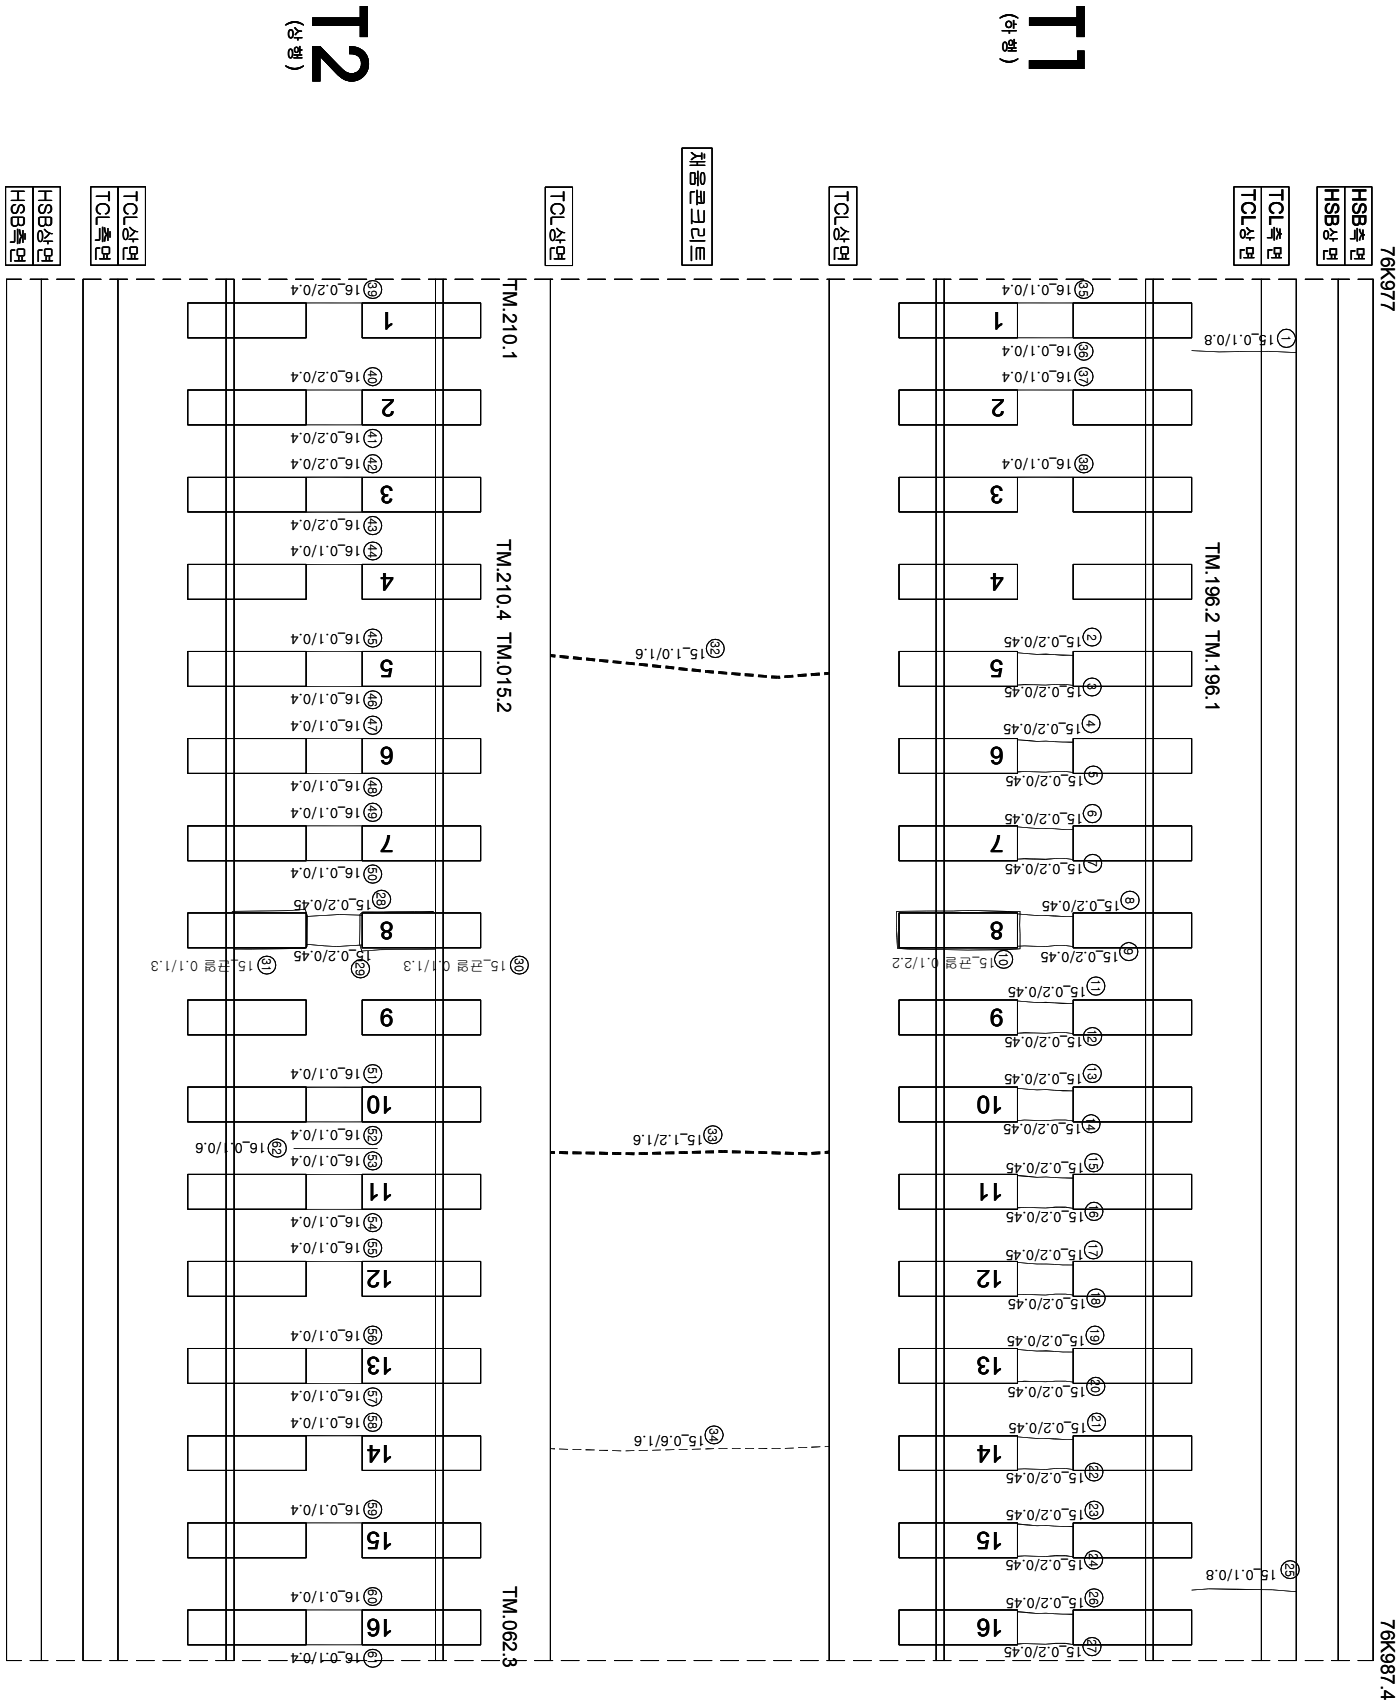

연번	순상	폭	연장	비고	연번	순상	폭	연장	비고
1	균열	0.1 mm	0.8 m		51	균열	0.1 mm	0.4 m	
2	균열	0.2 mm	0.45 m		52	균열	0.1 mm	0.4 m	
3	균열	0.2 mm	0.45 m		53	균열	0.1 mm	0.4 m	
4	균열	0.2 mm	0.45 m		54	균열	0.1 mm	0.4 m	
5	균열	0.2 mm	0.45 m		55	균열	0.1 mm	0.4 m	
6	균열	0.2 mm	0.45 m		56	균열	0.1 mm	0.4 m	
7	균열	0.2 mm	0.45 m		57	균열	0.1 mm	0.4 m	
8	균열	0.2 mm	0.45 m		58	균열	0.1 mm	0.4 m	
9	균열	0.2 mm	0.45 m		59	균열	0.1 mm	0.4 m	
10	관개부 균열	0.1 mm	2.2 m		60	균열	0.1 mm	0.4 m	
11	균열	0.2 mm	0.45 m		61	균열	0.1 mm	0.4 m	
12	균열	0.2 mm	0.45 m		62	균열	0.1 mm	0.6 m	
13	균열	0.2 mm	0.45 m		63				
14	균열	0.2 mm	0.45 m		64				
15	균열	0.2 mm	0.45 m		65				
16	균열	0.2 mm	0.45 m		66				
17	균열	0.2 mm	0.45 m		67				
18	균열	0.2 mm	0.45 m		68				
19	균열	0.2 mm	0.45 m		69				
20	균열	0.2 mm	0.45 m		70				
21	균열	0.2 mm	0.45 m		71				
22	균열	0.2 mm	0.45 m		72				
23	균열	0.2 mm	0.45 m		73				
24	균열	0.2 mm	0.45 m		74				
25	균열	0.1 mm	0.8 m		75				
26	균열	0.2 mm	0.45 m		76				
27	균열	0.2 mm	0.45 m		77				
28	균열	0.2 mm	0.45 m		78				
29	균열	0.2 mm	0.45 m		79				
30	관개부 균열	0.1 mm	1.3 m		80				
31	관개부 균열	0.1 mm	1.3 m		81				
32	균열	1.0 mm	1.6 m		82				
33	균열	1.2 mm	1.6 m		83				
34	균열	0.6 mm	1.6 m		84				
35	균열	0.1 mm	0.5 m		85				
36	균열	0.1 mm	0.4 m		86				
37	균열	0.1 mm	0.4 m		87				
38	균열	0.1 mm	0.4 m		88				
39	균열	0.2 mm	0.4 m		89				
40	균열	0.2 mm	0.4 m		90				
41	균열	0.2 mm	0.4 m		91				
42	균열	0.2 mm	0.4 m		92				
43	균열	0.2 mm	0.4 m		93				
44	균열	0.1 mm	0.4 m		94				
45	균열	0.1 mm	0.4 m		95				
46	균열	0.1 mm	0.4 m		96				
47	균열	0.1 mm	0.4 m		97				
48	균열	0.1 mm	0.4 m		98				
49	균열	0.1 mm	0.4 m		99				
50	균열	0.1 mm	0.4 m		100				

시	행 사	명	여	명	영	여	사	이		영	구
								관	장		
KORAIL KOREA RAILROAD	한국철도공사	2017년도 호남고속선 오송-광주승정간 콘크리트케도 점검운영	(주) 한국구조물안전연구원 (주) 한국도로안전연구원 (재) 한국건설품질연구원	이	관	장	김 경 기 윤 석 기	영	구	관	장
								0.220 (0.3mm이하 : 황색)	〰〰〰	참목도상본리	〰〰〰
								0.420 (0.3mm초과 0.5mm이하 : 황색)	〰〰〰	양산	〰〰〰
								0.620 (0.5mm초과 1.0mm미만 : 적색)	〰〰〰	바리,바락,파손	〰〰〰
								1.020 (1.0mm이상 : 분홍색)	〰〰〰	백태	〰〰〰
								0.220	〰〰〰	차료본리	〰〰〰
								0.420	〰〰〰	철근노출	〰〰〰
								0.620	〰〰〰	누수,슬래브	〰〰〰
								1.020	〰〰〰	시공이음본리,종본리	〰〰〰