


호남고속선 종리교_토공노반 23_(77.039~77.053km, L=13.6m)

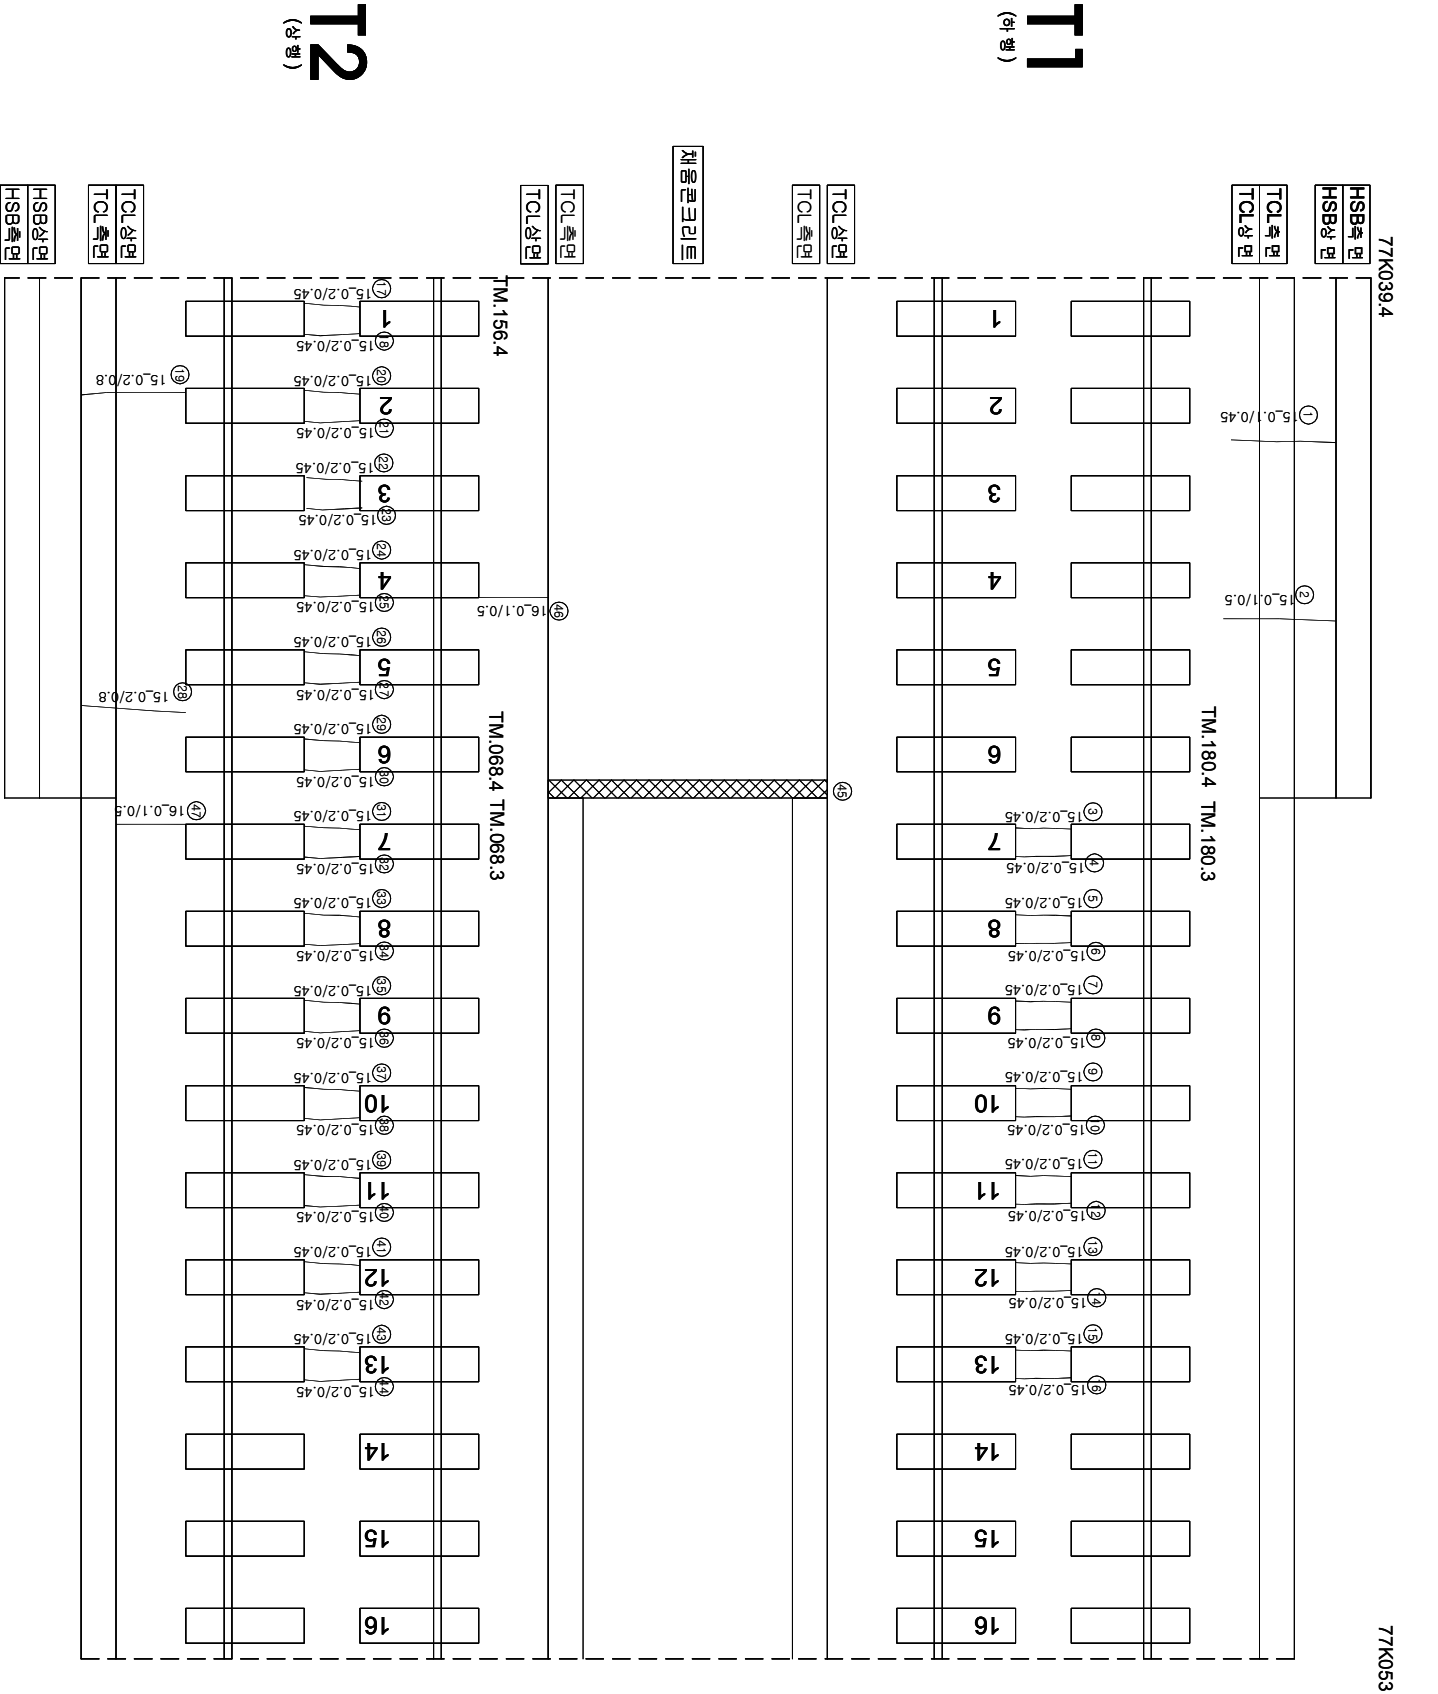

연번	순상	폭	연장	비고	연번	순상	폭	연장	비고
1	균열 0.1 mm	0.45 m		51					
2	균열 0.1 mm	0.5 m		52					
3	균열 0.2 mm	0.45 m		53					
4	균열 0.2 mm	0.45 m		54					
5	균열 0.2 mm	0.45 m		55					
6	균열 0.2 mm	0.45 m		56					
7	균열 0.2 mm	0.45 m		57					
8	균열 0.2 mm	0.45 m		58					
9	균열 0.2 mm	0.45 m		59					
10	균열 0.2 mm	0.45 m		60					
11	균열 0.2 mm	0.45 m		61					
12	균열 0.2 mm	0.45 m		62					
13	균열 0.2 mm	0.45 m		63					
14	균열 0.2 mm	0.45 m		64					
15	균열 0.2 mm	0.45 m		65					
16	균열 0.2 mm	0.45 m		66					
17	균열 0.2 mm	0.45 m		67					
18	균열 0.2 mm	0.45 m		68					
19	균열 0.2 mm	0.8 m		69					
20	균열 0.2 mm	0.45 m		70					
21	균열 0.2 mm	0.45 m		71					
22	균열 0.2 mm	0.45 m		72					
23	균열 0.2 mm	0.45 m		73					
24	균열 0.2 mm	0.45 m		74					
25	균열 0.2 mm	0.45 m		75					
26	균열 0.2 mm	0.45 m		76					
27	균열 0.2 mm	0.45 m		77					
28	균열 0.2 mm	0.8 m		78					
29	균열 0.2 mm	0.45 m		79					
30	균열 0.2 mm	0.45 m		80					
31	균열 0.2 mm	0.45 m		81					
32	균열 0.2 mm	0.45 m		82					
33	균열 0.2 mm	0.45 m		83					
34	균열 0.2 mm	0.45 m		84					
35	균열 0.2 mm	0.45 m		85					
36	균열 0.2 mm	0.45 m		86					
37	균열 0.2 mm	0.45 m		87					
38	균열 0.2 mm	0.45 m		88					
39	균열 0.2 mm	0.45 m		89					
40	균열 0.2 mm	0.45 m		90					
41	균열 0.2 mm	0.45 m		91					
42	균열 0.2 mm	0.45 m		92					
43	균열 0.2 mm	0.45 m		93					
44	균열 0.2 mm	0.45 m		94					
45	채움콘리 1.8 m	0.2 m		95					
46	균열 0.1 mm	0.5 m		96					
47	균열 0.1 mm	0.5 m		97					
48				98					
49				99					
50				100					