
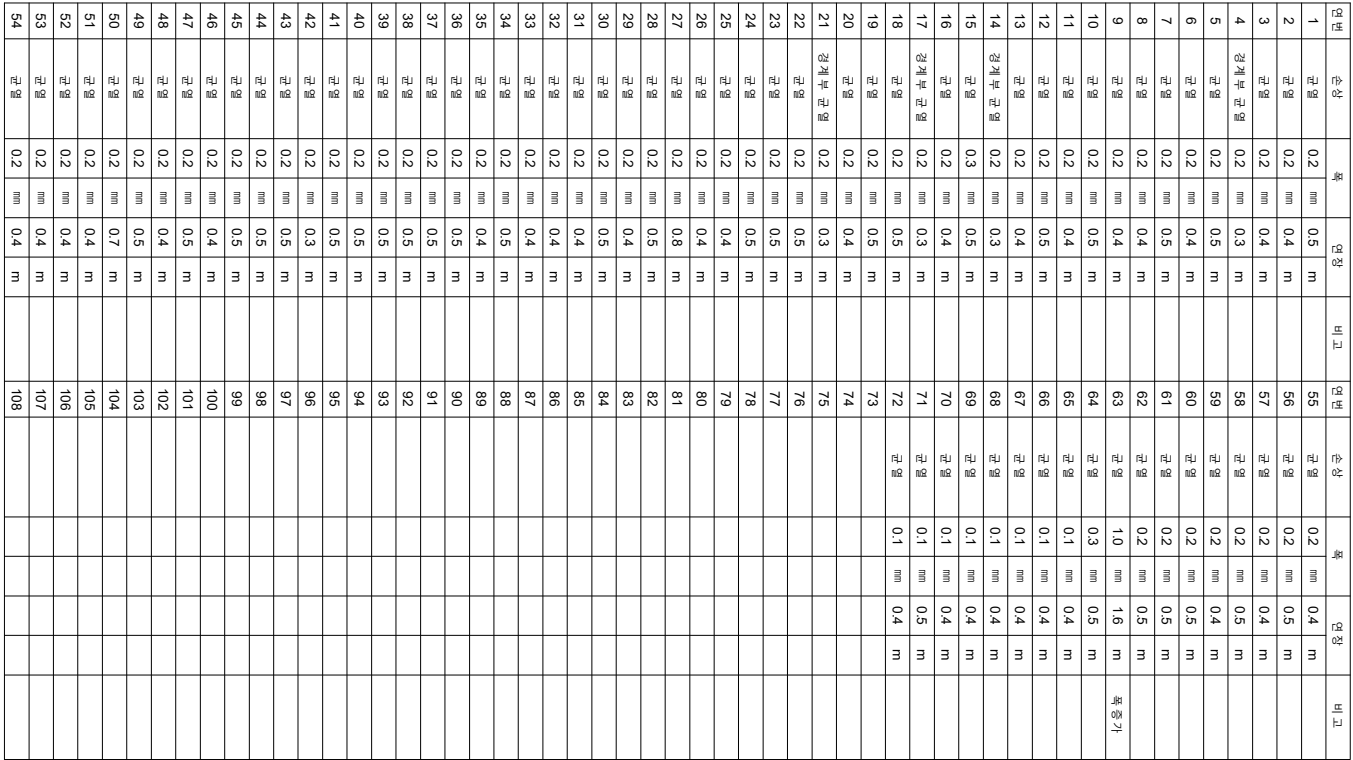


한남고속선 공리코-토아노반-4(76.845~76.855 (L=10m))

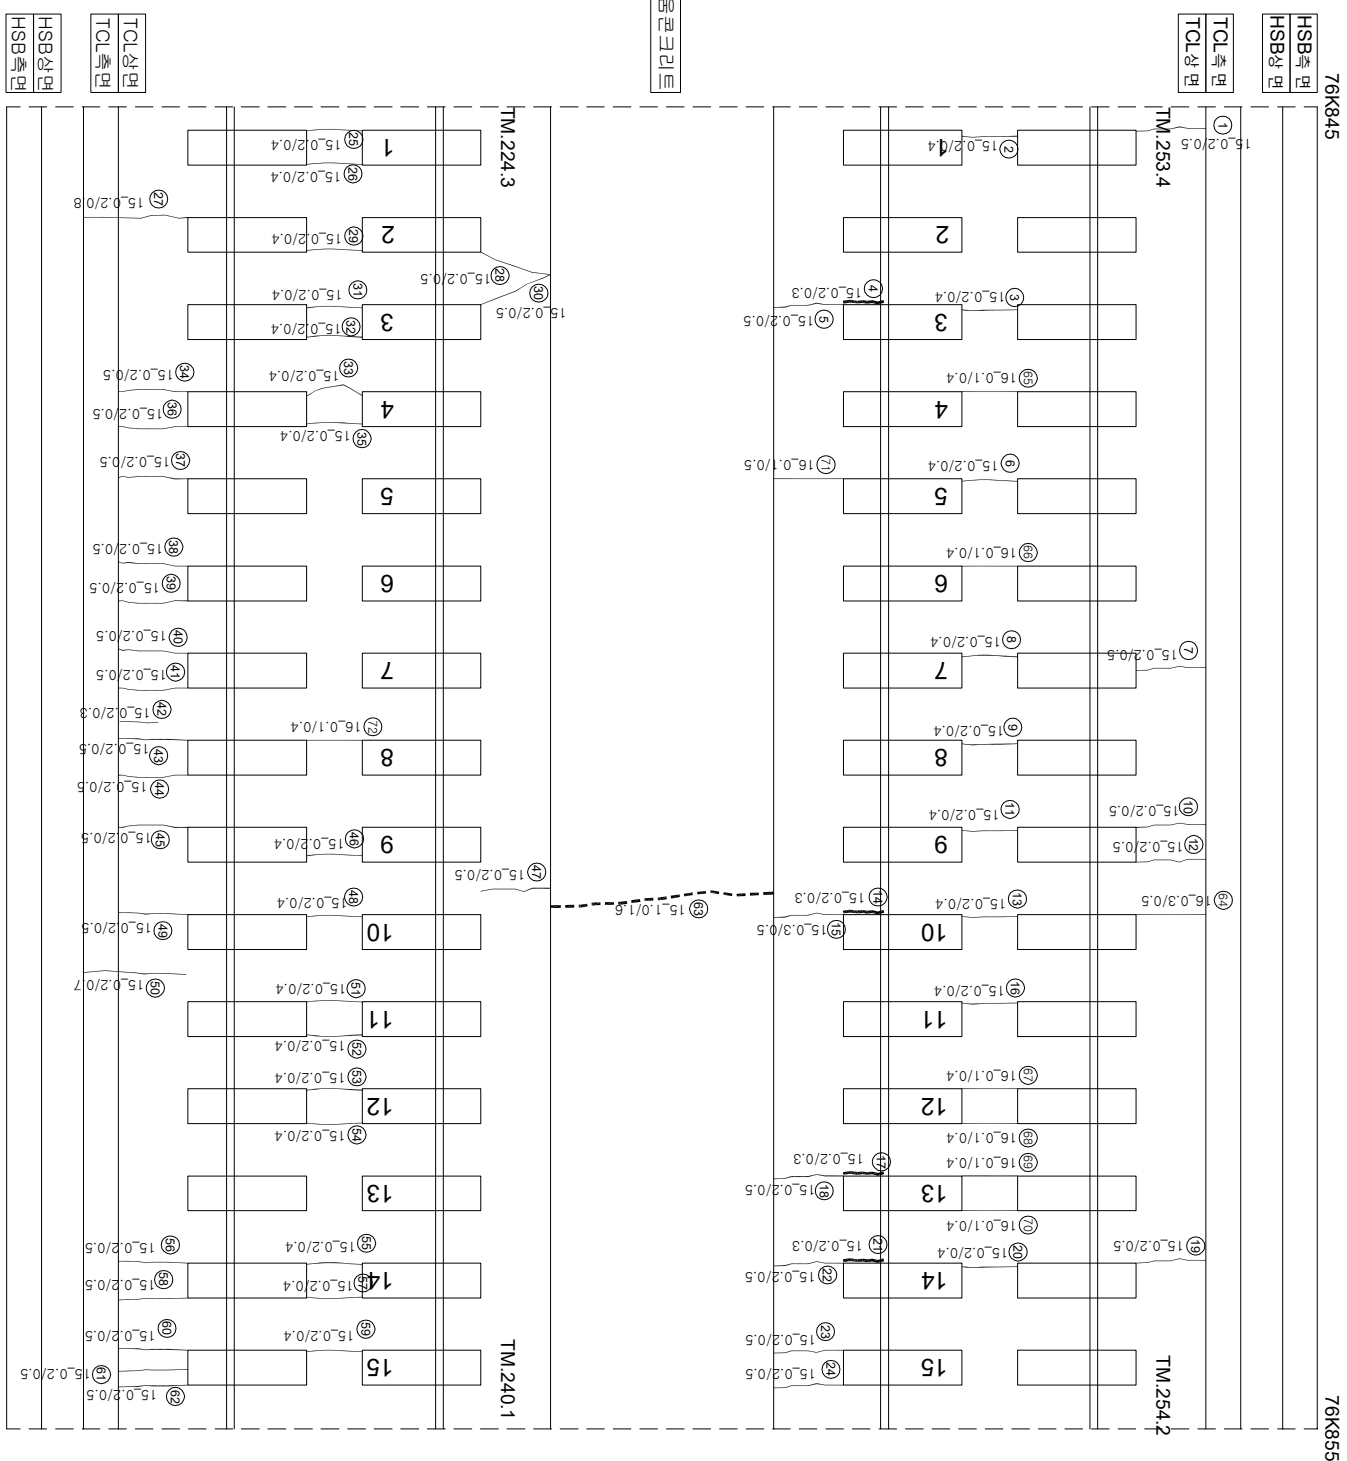

시	행	사	영	역	영	영	역	사	영		역	단	영			
									개	장				개	장	
이 박 영																
KORAIL KOREA RAILROAD	한국철도공사	한국의소리	2017년도 호남고속선 오송-광주승정간 콘크리트케도 점검영역					(주) 한국구조물안전연구원 (주) 한국국도안전연구원 (재) 한국건설품질연구원	김원강 김정기 윤석기	영	영	영	영			
														0220 (0.3m이하 : 흑색)	점목도상판리	재료판리
														0420 (0.3m초과 0.5m이하 : 청색)	망상	철근노출
														0620 (0.5m초과 1.0m이하 : 적색)	바리,바락,표손	누수,습윤부
														1020 (1.0m이상 : 분홍색)	백태	시공이음판리,종판리